


ÚP ROHOZNICE

VÝKRES ŠIRŠÍCH VZTAHŮ

1 : 50 000

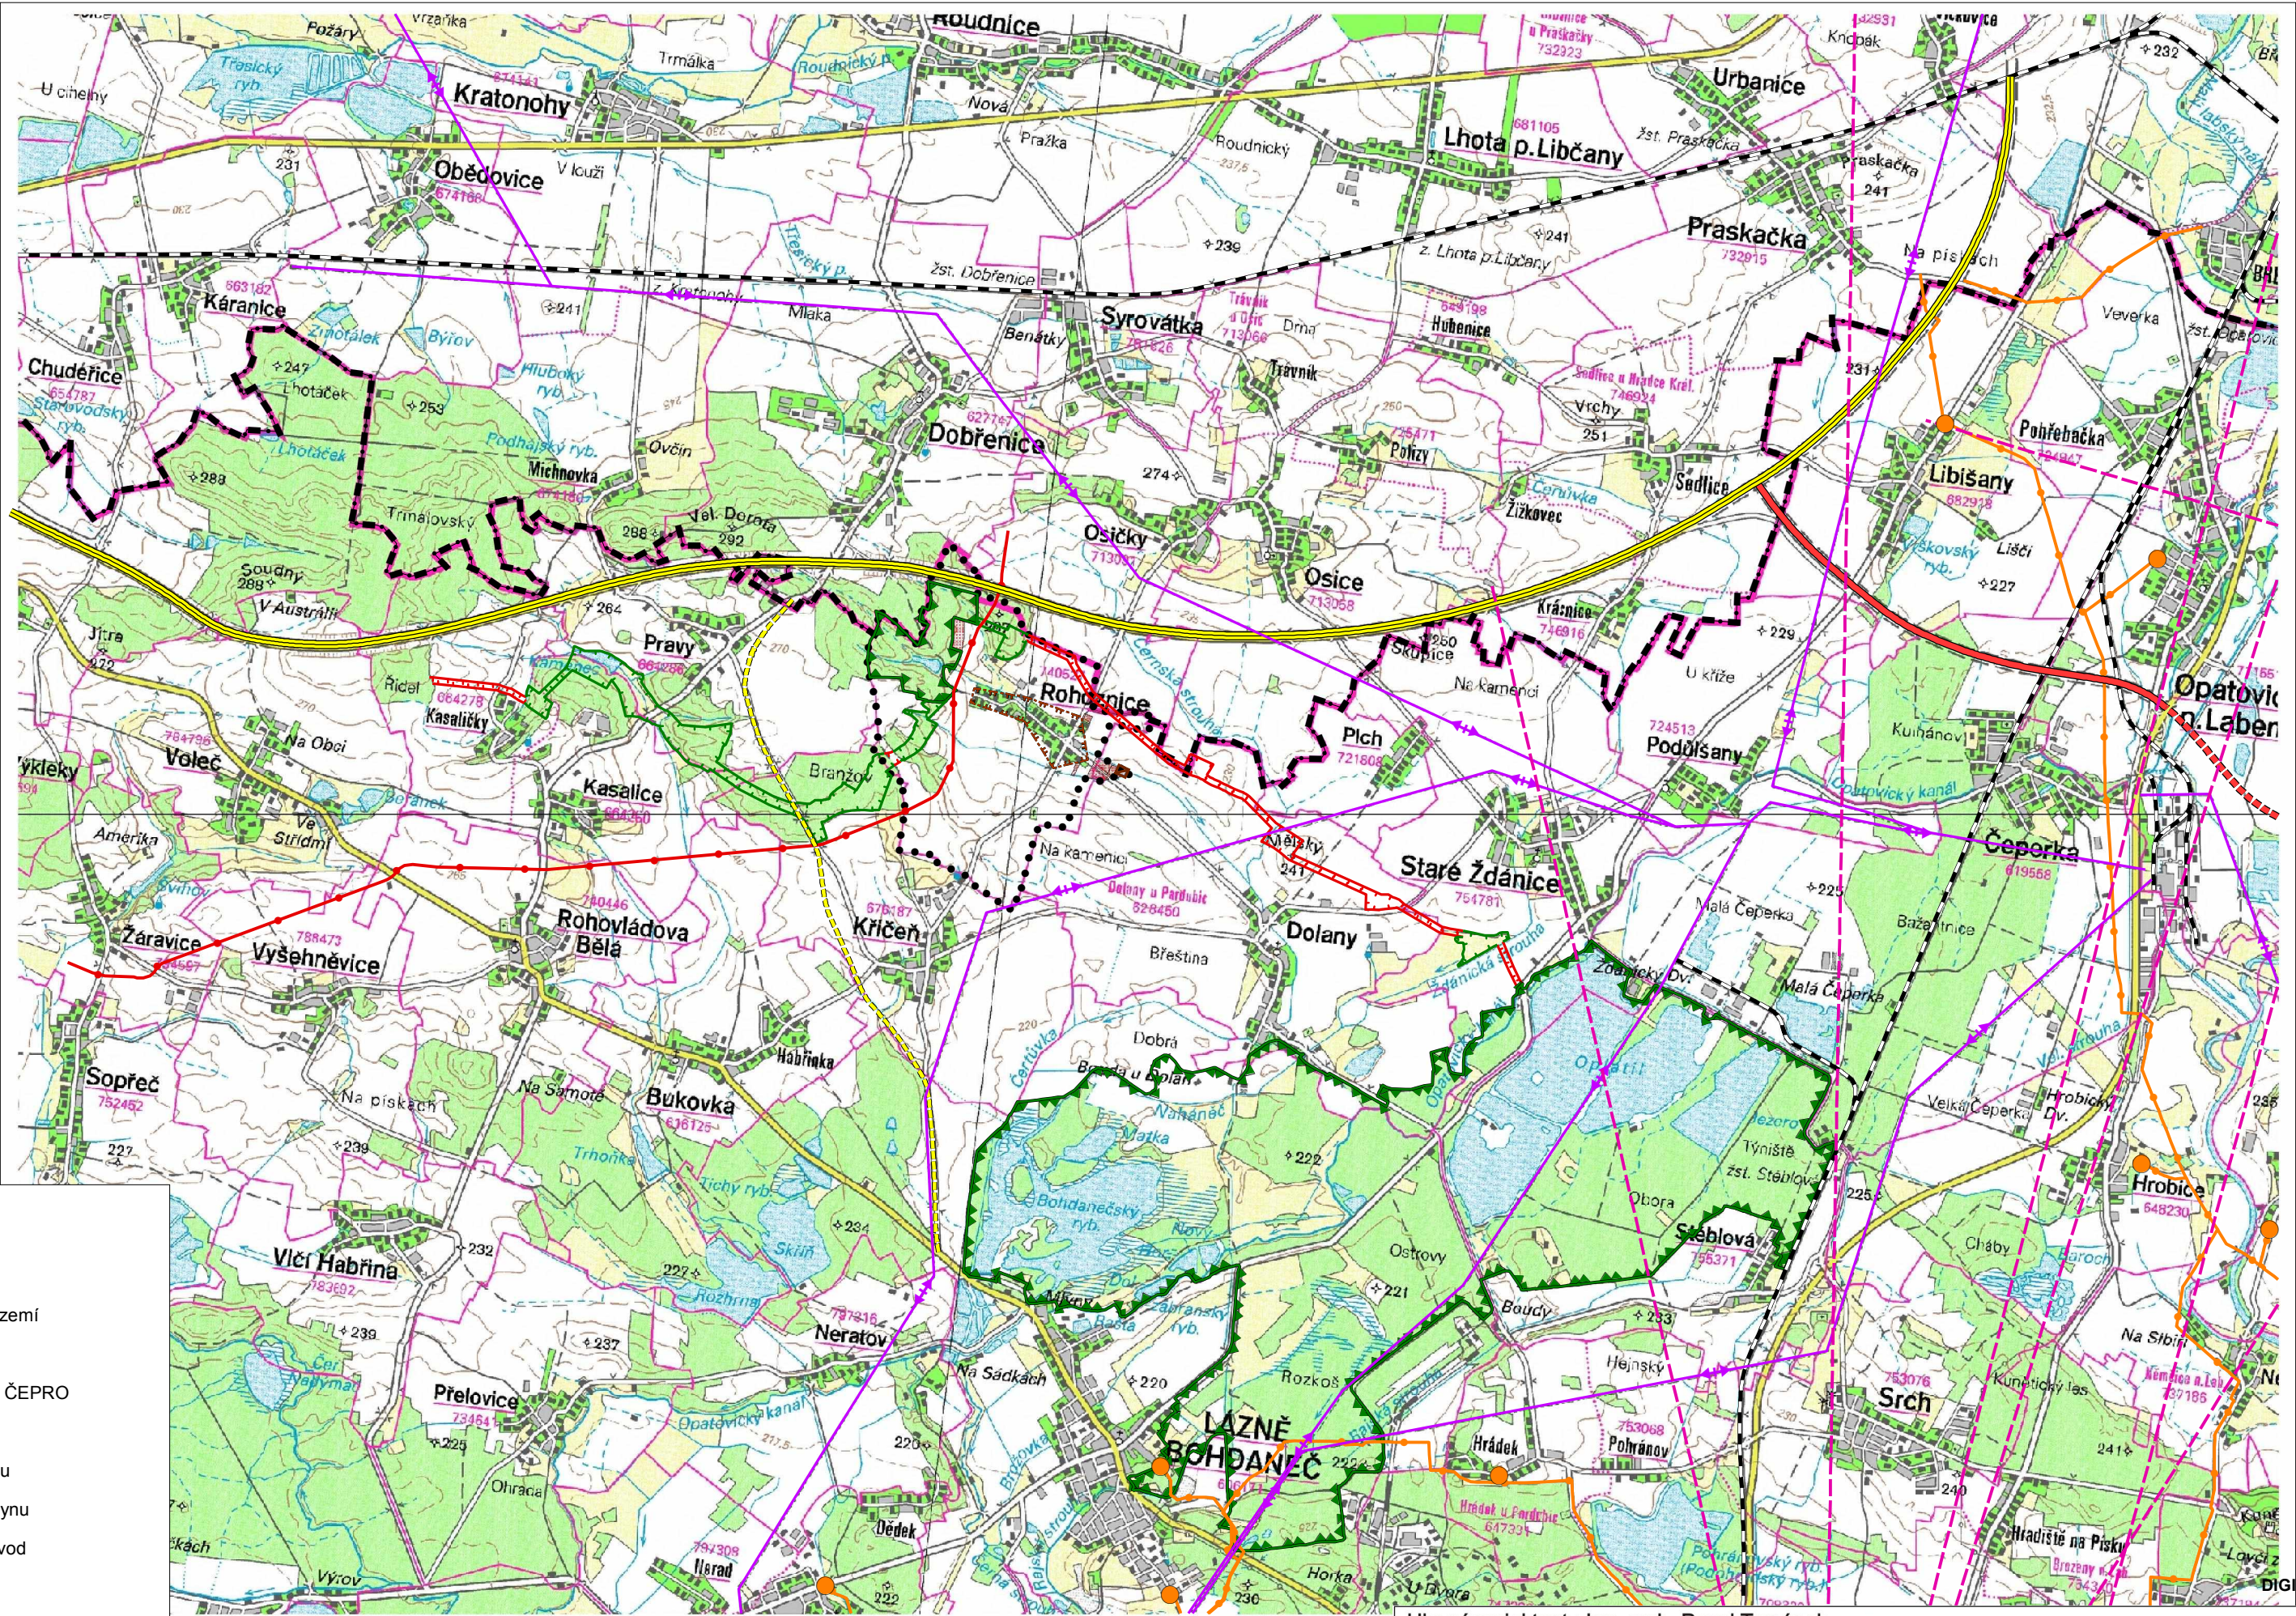

Legenda:

Stav	Návrh	
—+—+—+—	hranice kraje	
•••••	hranice řešeného území	
—	návrhové plochy	
—	trasa produktovodu ČEPRO	
—	trasa VVN 110 kV	
—	trasa VTL plynovodu	
○	regulační stanice plynu	
—	čistírna odpadních vod	
—	trasa dálnice D11	
—	trasa rychlostní komunikace R35	
—	předpokládaná osa přeložky silnice I/36	
—	železnice	
—	území s archeologickými nálezy	
—	radioreléové trasy	
—	nadregionální biocentrum (NRBC)	
—	nadregionální biokoridor (NRBK)	
—	regionální biocentrum (RBC)	

Celé zobrazené území se nachází v ochranném pásmu letištního radiolokačního prostředku Letiště Pardubice a radiolokačního prostředku Nepolisy.

Hlavní projektant : Ing. arch. Pavel Tománek

Vypracoval	Vodní hosp.	Elektroinženýry	Plynovody	ZPF	ÚSES
Ing. arch. P. Tománek	převzato	Ing. Koza / A. Liška	převzato	Ing. arch. P. Tománek	převzato
Investor	Obec Rohoznice				
Území	k. ú. Rohoznice				

ÚP ROHOZNICE

VÝKRES ŠIRŠÍCH VZTAHŮ

Formát	
Měřítko	1 : 50 000
Stupeň	ÚPD
Datum	09/2014
Zak. číslo	1/122/12
Část	

DIGITÁLNÍ ZPRACOVÁNÍ A TISK

PROJEKT
PARDUBICE
JÍRÁSKOVA 1275

B2.2