



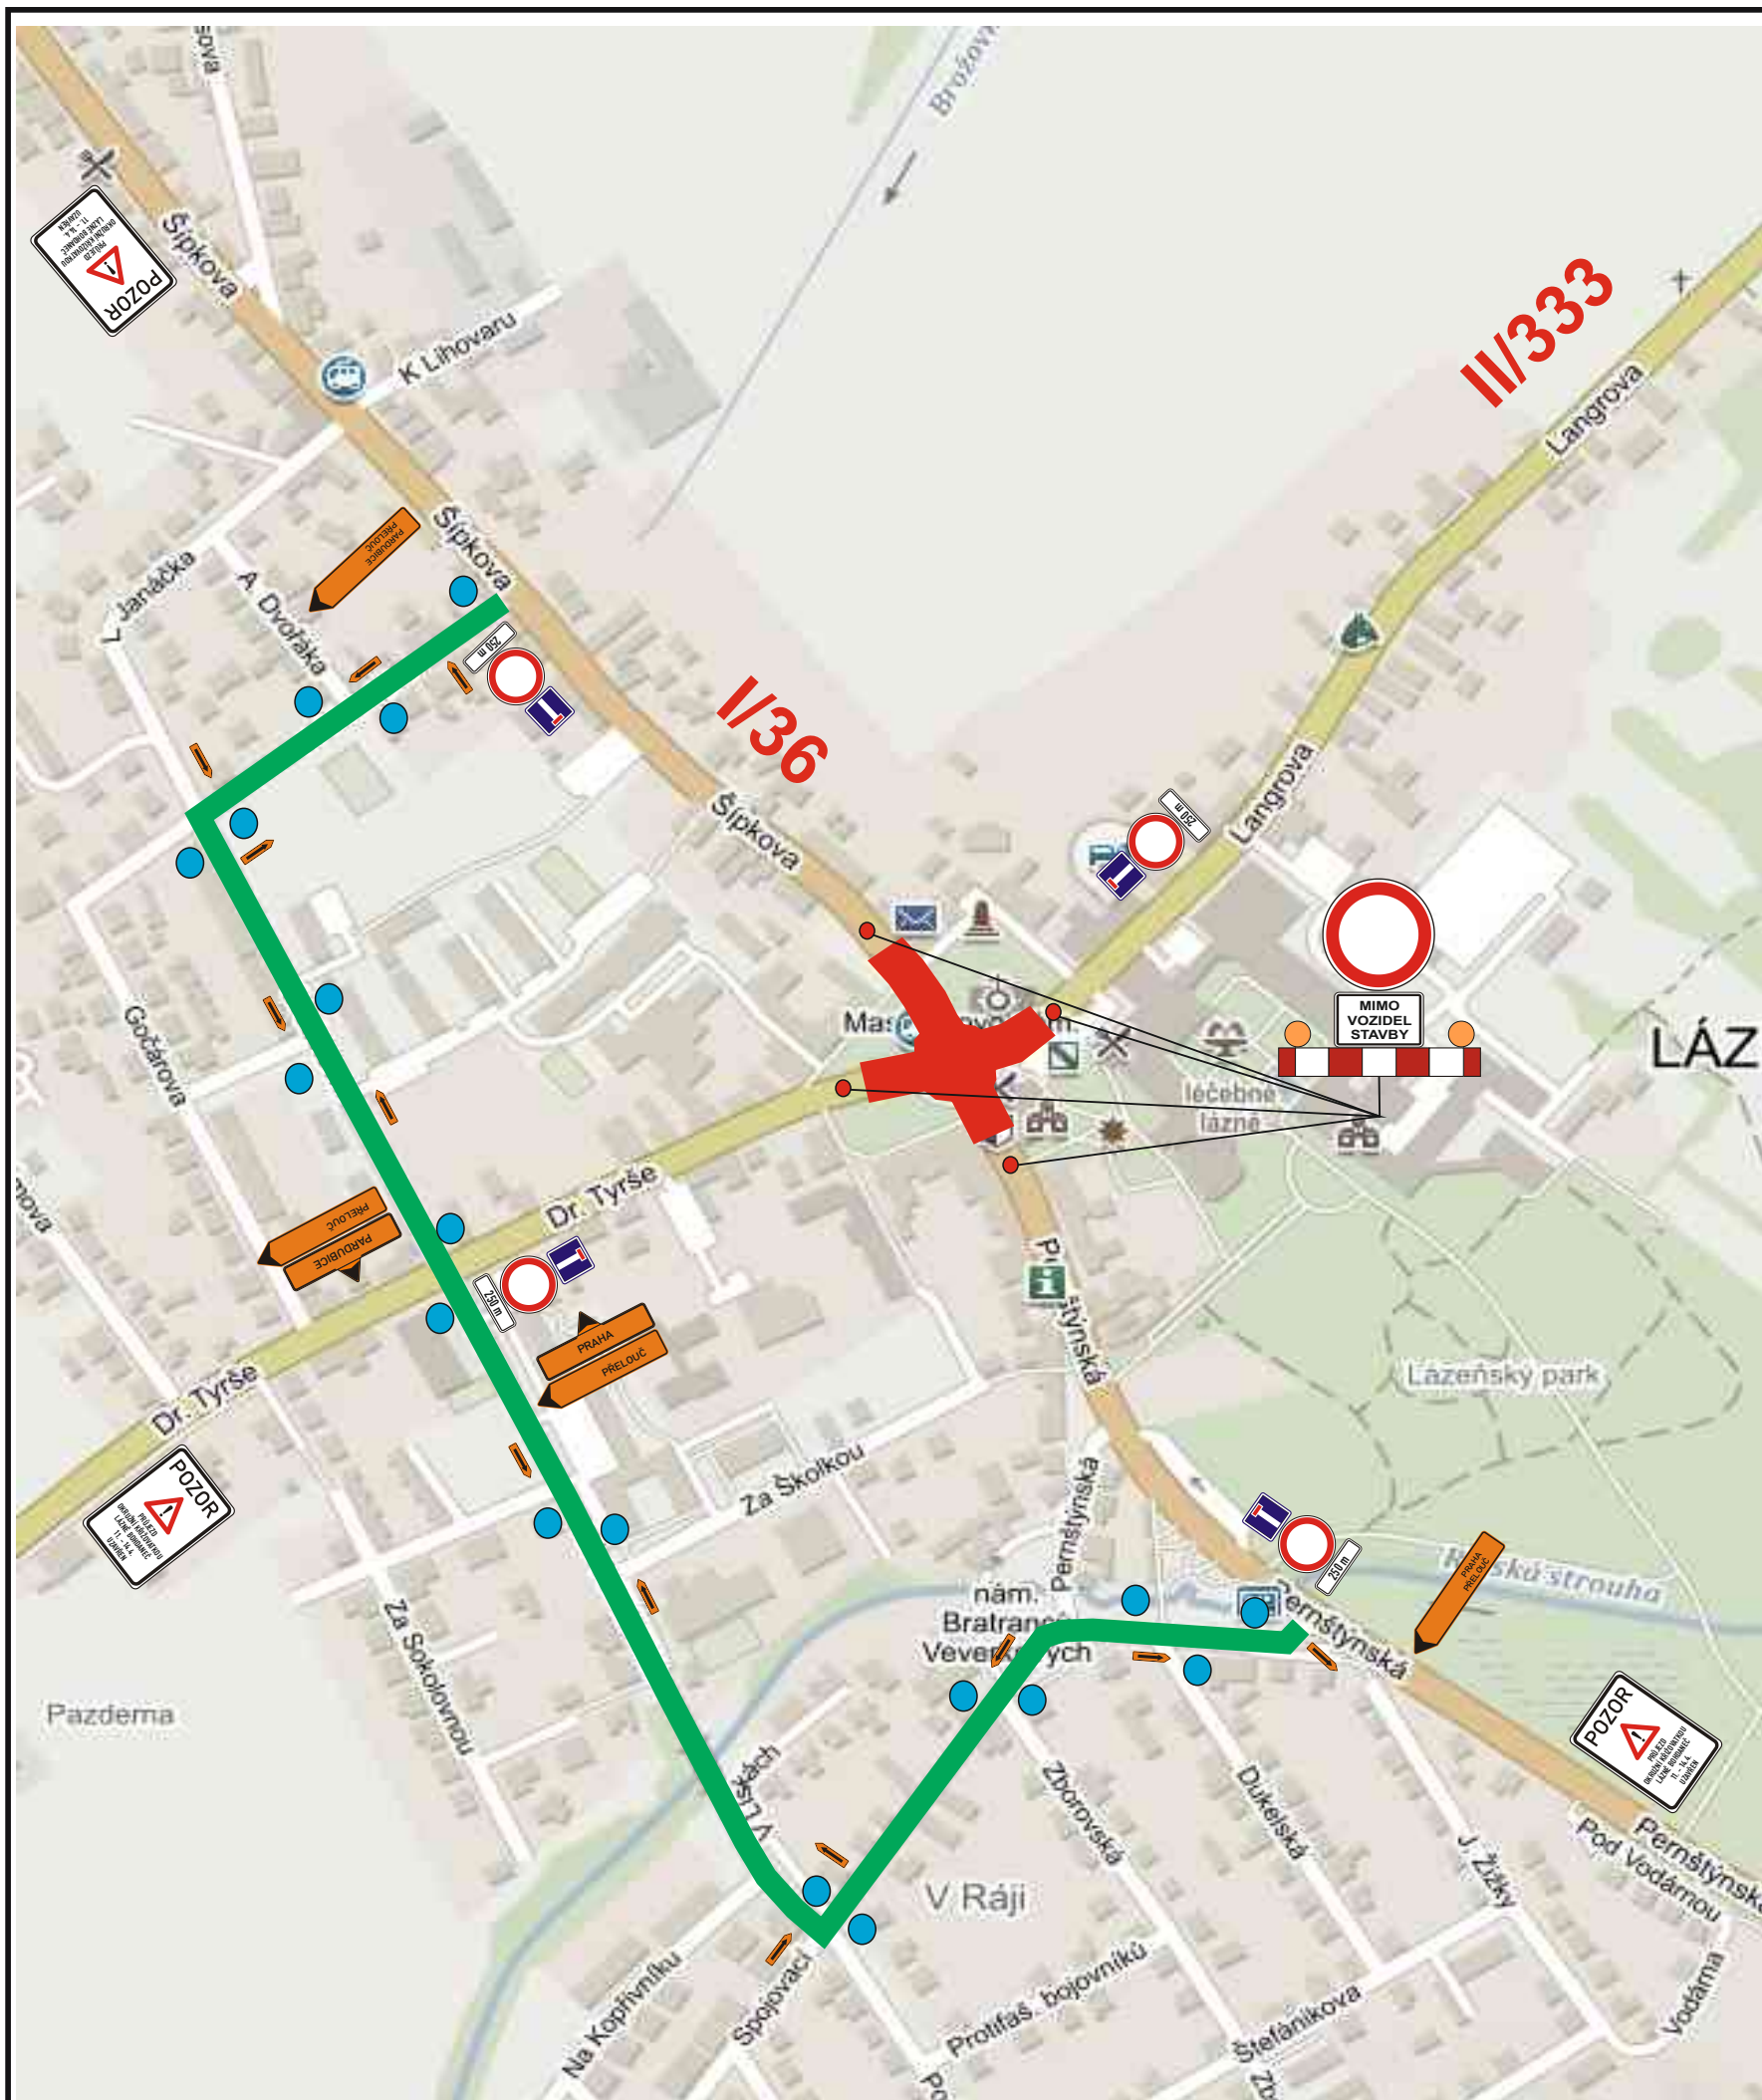

TECHNICKÁ ZPRÁVA

UZAVÍRKA JE NAVRŽENA Z DŮVODU FRÉZOVÁNÍ KOMUNIKACE A NÁSLEDNÉ POKLÁDKY OŽK. NAVRŽENÁ OBJÍZDNÁ TRASA ŘEŠÍ POTŘEBY MÍSTNÍHO PROVOZU, VOZIDEL IZS A BUS.

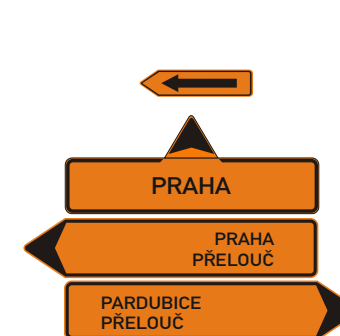

● OSAZENÍ B28 OD 3.4.2019



— ÚSEK REKONSTRUKCE

— OBJÍZDNÁ TRASA PRO BUS, IZS A VOZIDLA DO 7.5 t

Objednatel:



Autor projektu	DIOZ - dopravní značení	
Kreslil	Jaroslav Michek - 777 814 646	
Kraj: Pardubický	Okres: Pardubice	Obec: Lázně Bohdaneč

Akce:
I/36 - Lázně Bohdaneč
UZAVÍRKA OK

DOPRAVNĚ INŽENÝRSKÁ OPATŘENÍ

10.4. - 14.4.2019

DIOZ
DOPRAVNÍ ZNAČENÍ

Jaroslav Michek
Polizy 4, 503 26 Osice
tel. + 420 777 814 646,
e-mail: info@dioz.cz
www.dioz.cz
IČO: 68461135
DIČ: CZ6709060347

Datum	02/2019
Stupeň PD	DIO
Měřítko	-
Formát	2xA4