





7,5 t
5500m

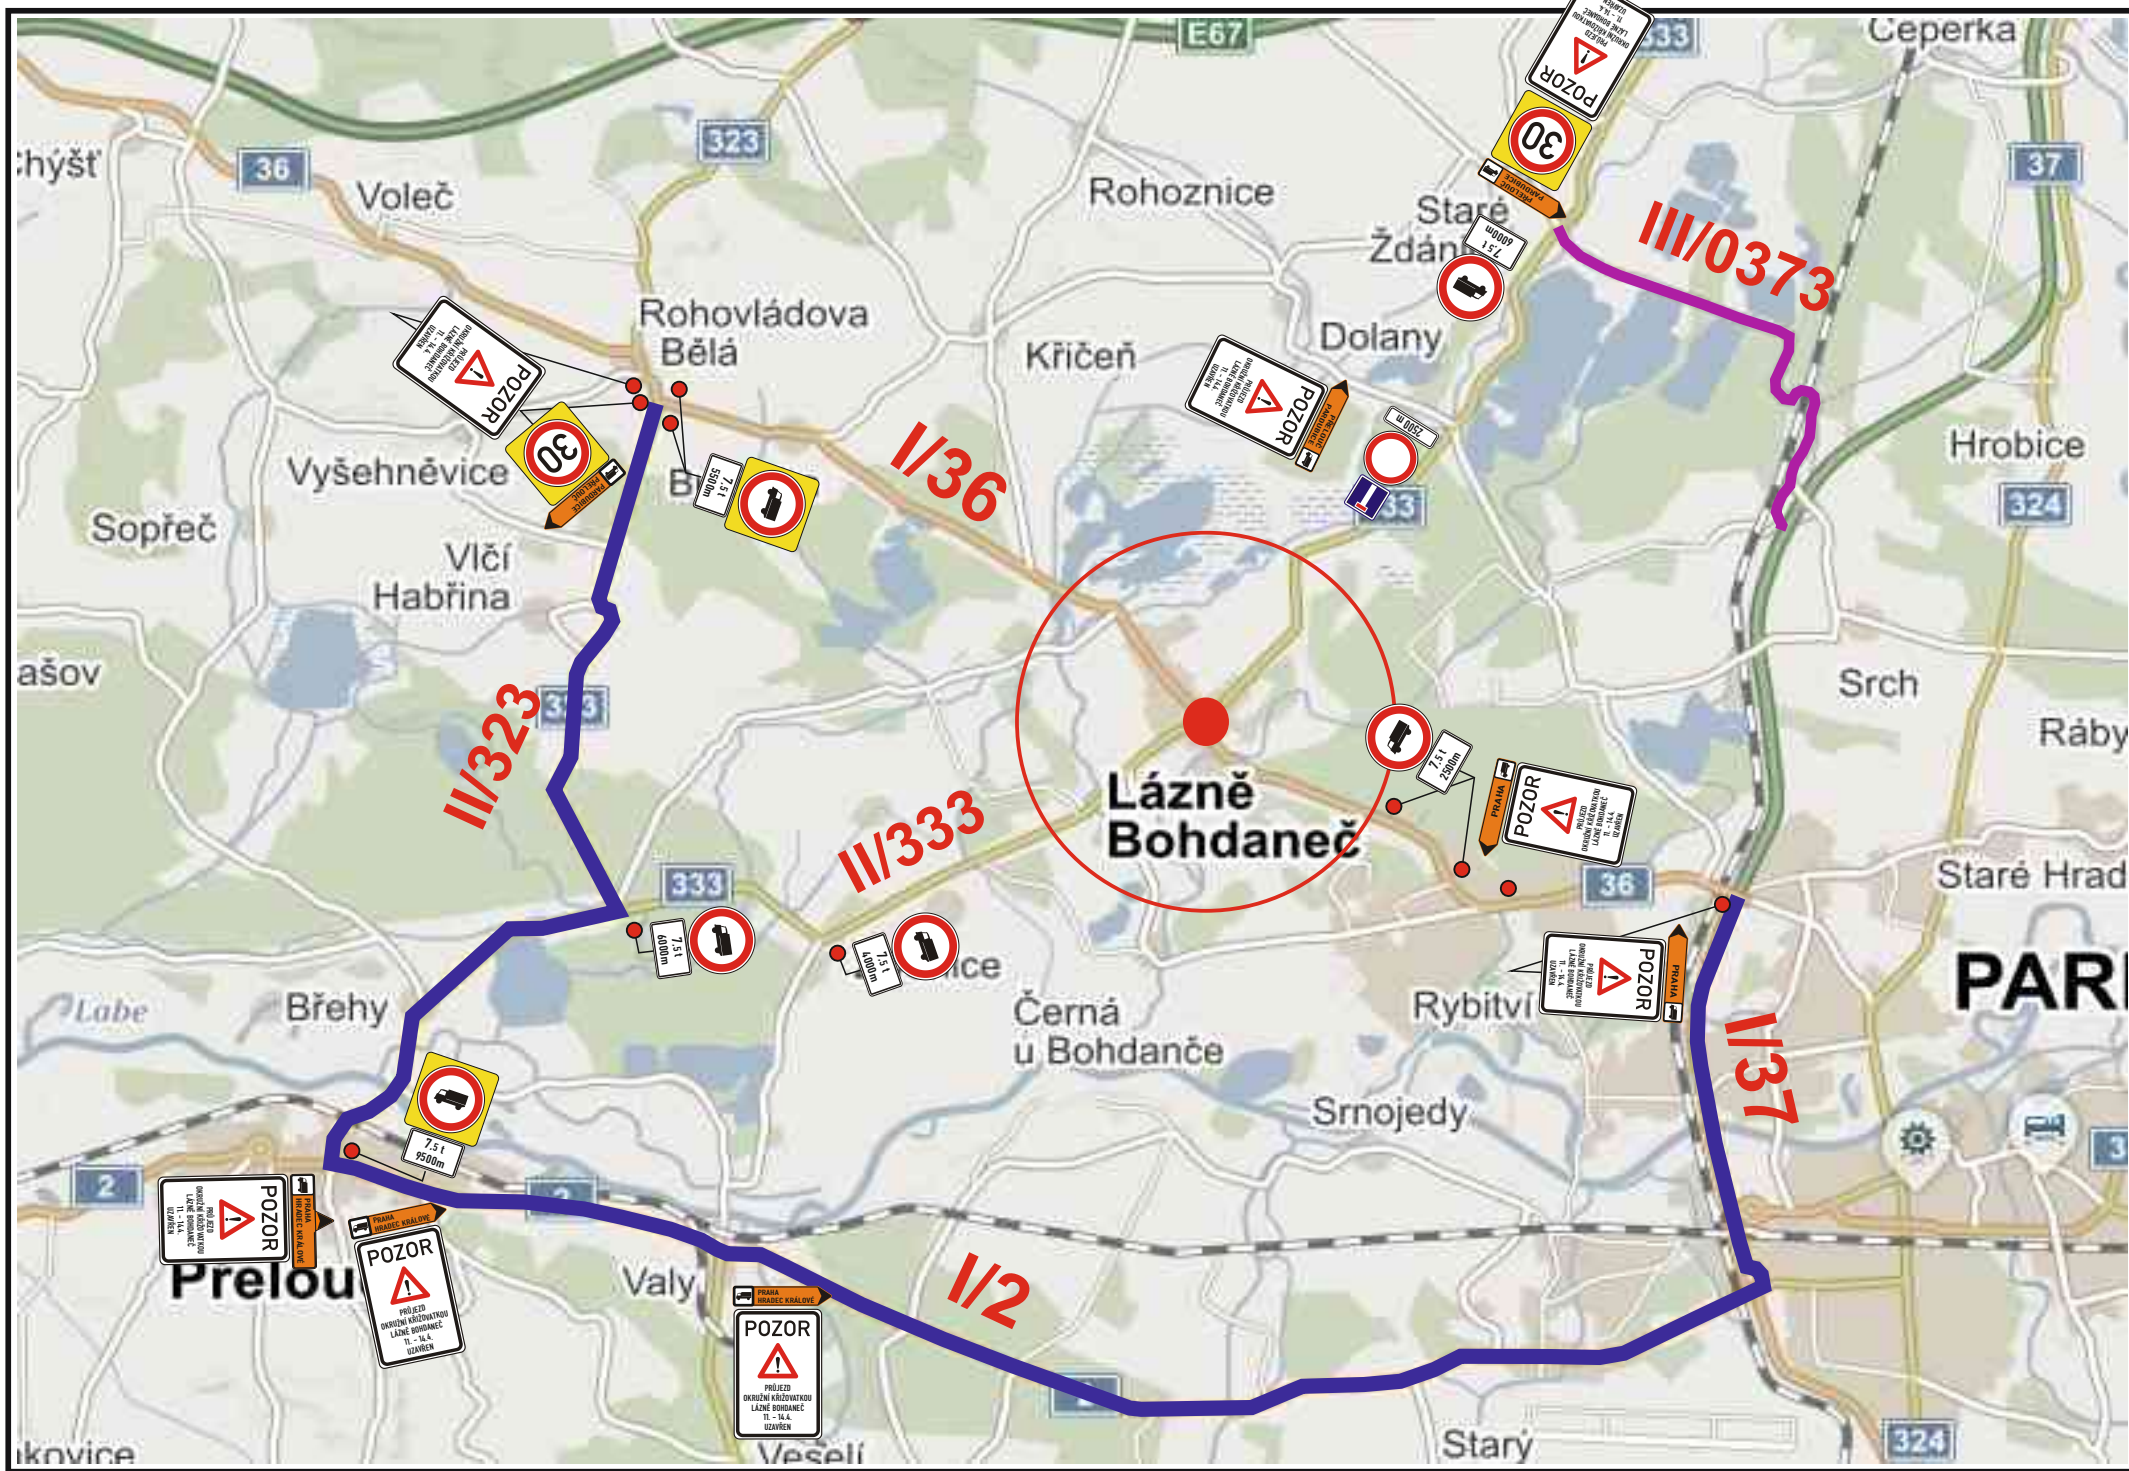

2500 m

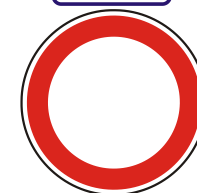

TECHNICKÁ ZPRÁVA

UZAVÍRKA JE NAVRŽENA Z DŮVODU FRÉZOVÁNÍ KOMUNIKACE A NÁSLEDNÉ POKLÁDKY OŽK. NAVRŽENÁ OBJÍZDNÁ TRASA ŘEŠÍ ODKLON TĚŽKÉ TRANZITNÍ DOPRAVY NA PŘÍJEZDU OD D11, NA II/333 OD STARÝCH ŽDÁNIC A ODVEDENÍ TĚŽKÉ DOPRAVY Z PROSTORU I/36 SEMTÍN DO SMĚRU I/37OPATOVICE PRO VOZIDLA NAD 7,5 t.

Objednatel:



Autor projektu	DIOZ - dopravní značení	
Kreslil	Jaroslav Michek - 777 814 646	
Kraj: Pardubický	Okres: Pardubice	Obec: Lázně Bohdaneč
Akce: I/36 - Lázně Bohdaneč UZAVÍRKA - OT DOPRAVNĚ INŽENÝRSKÁ OPATŘENÍ 10.4. - 14.4.2019		
 Jaroslav Michek Polizy 4, 503 26 Osice tel. + 420 777 814 646, e-mail: info@dioz.cz www.dioz.cz IČO: 68461135 DIČ: CZ6709060347		
Datum	02/2019	
Stupeň PD	DIO	
Měřítko	-	
Formát	2xA4	