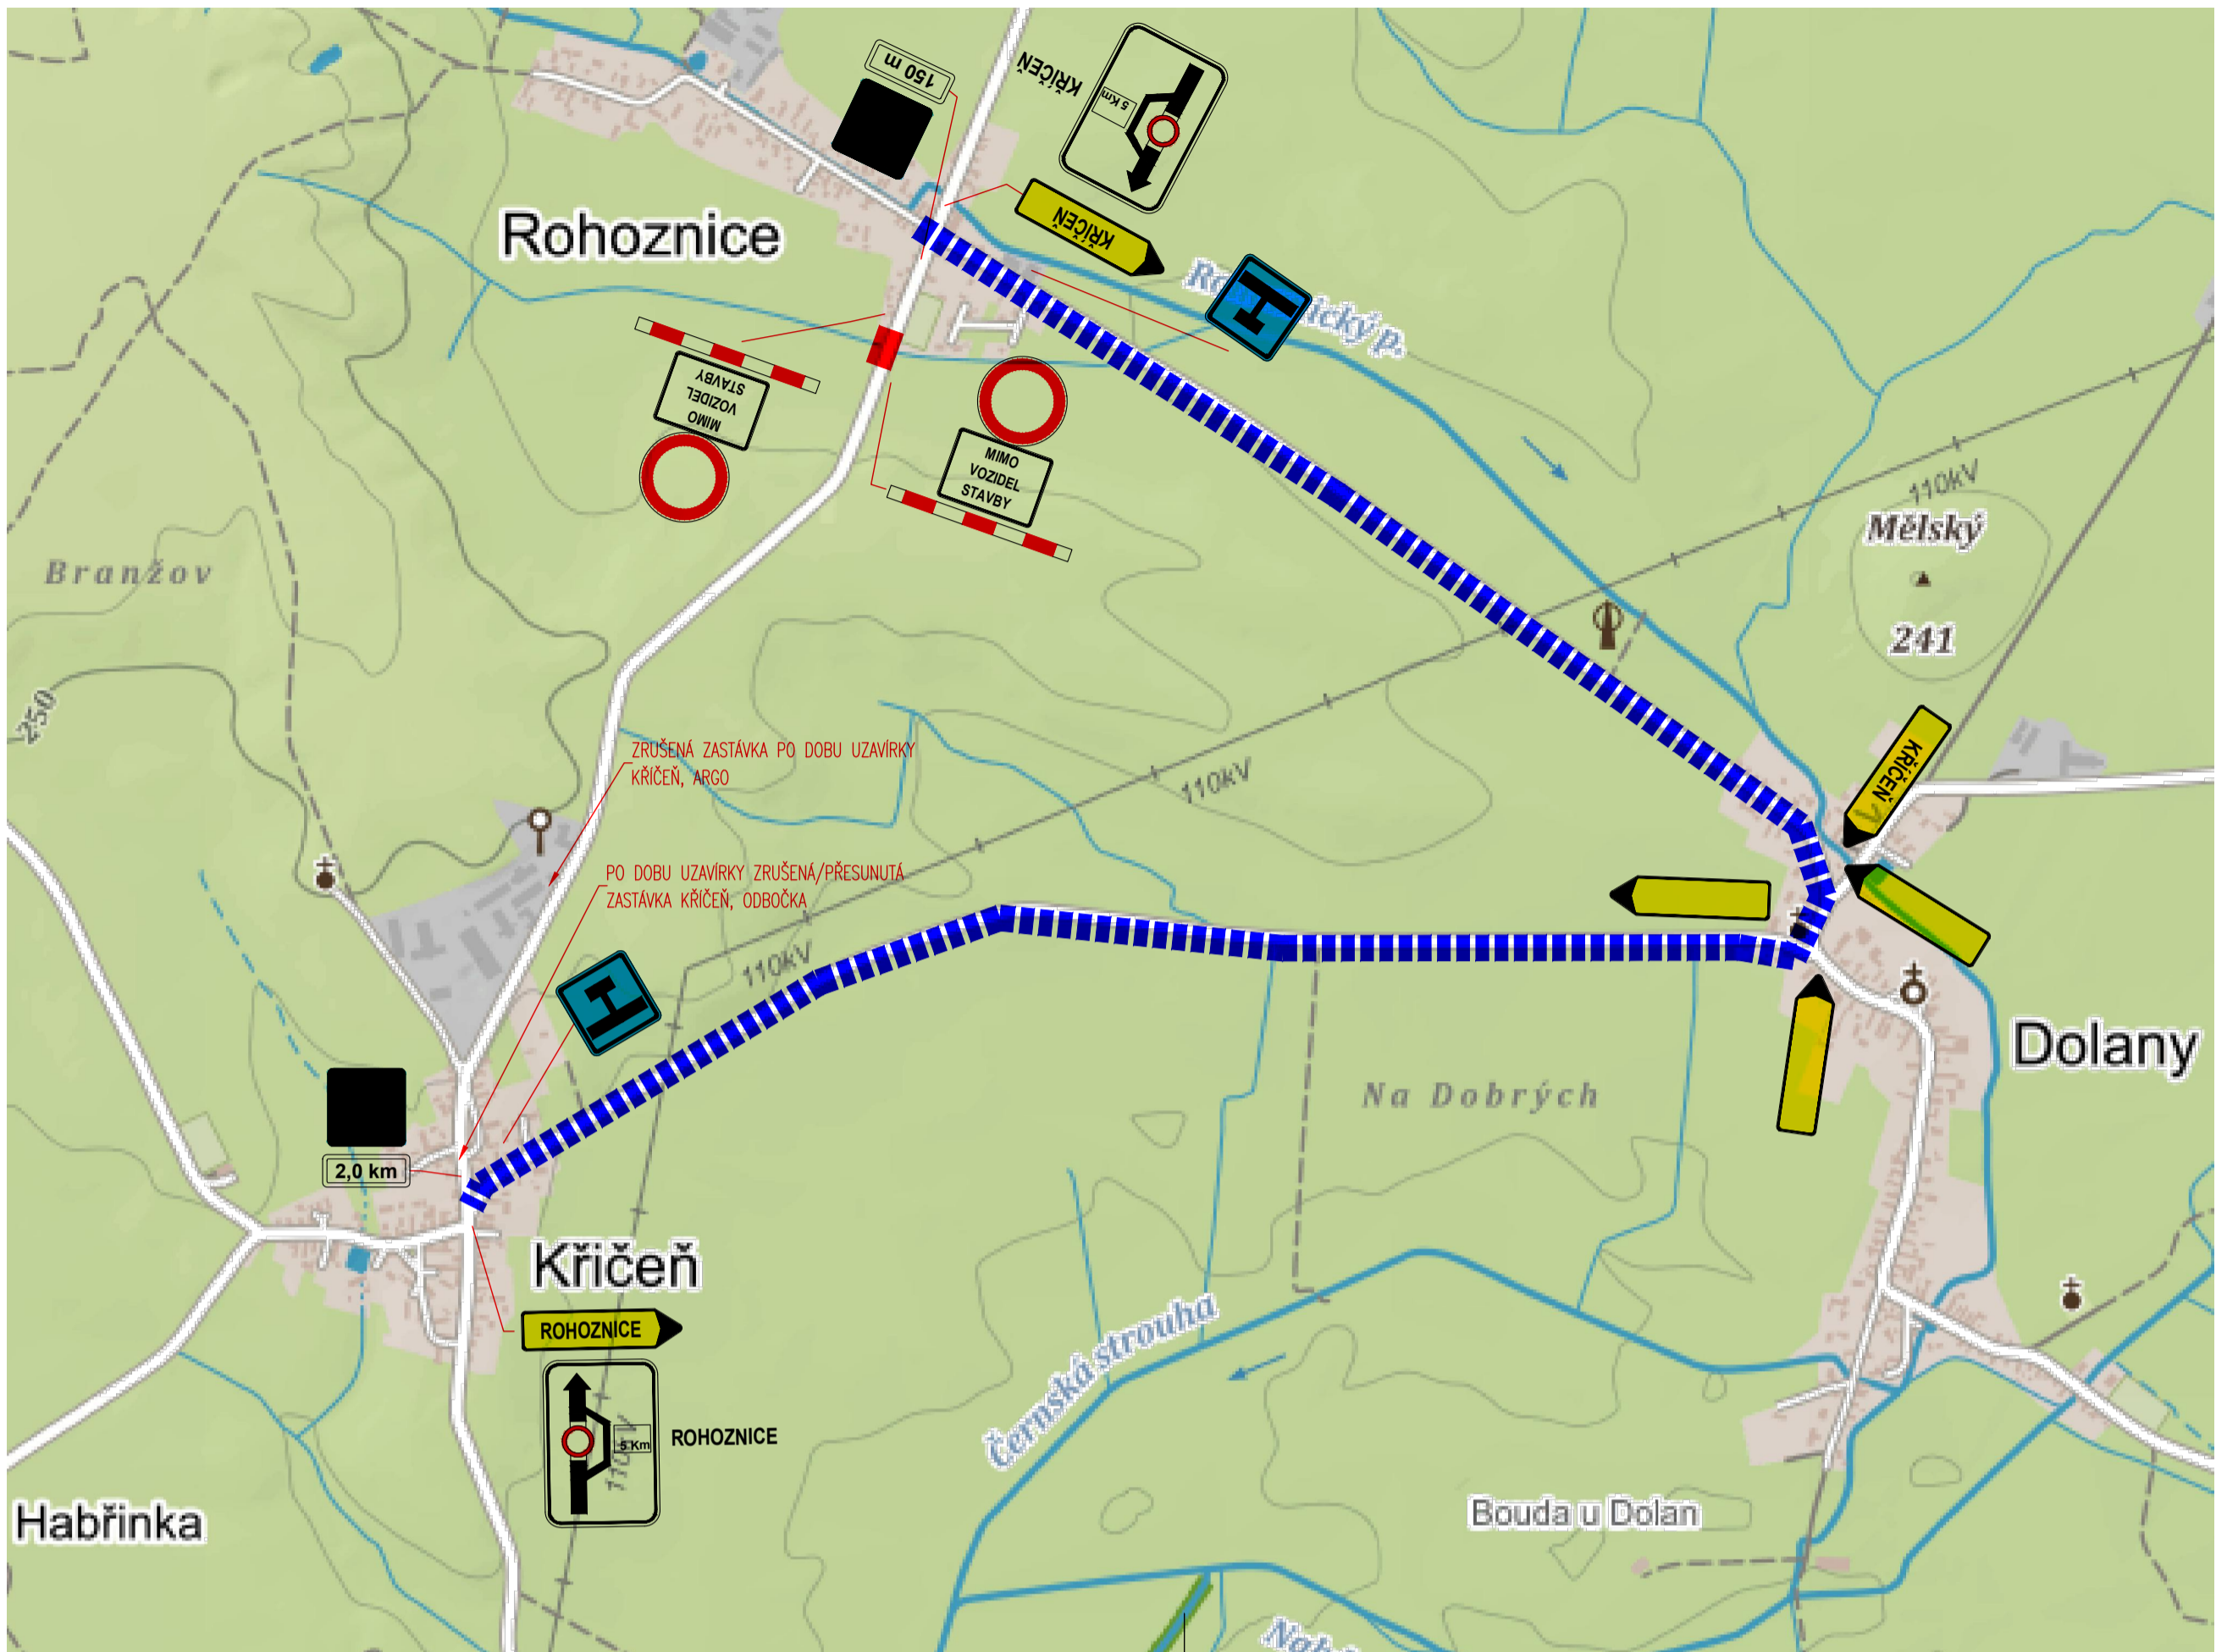


OBJÍZDNÁ TRASA



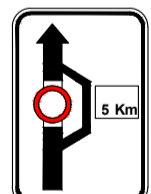

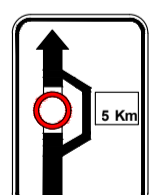




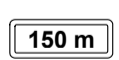

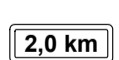


LEGENDA STAVEBNÍCH OBJEKTŮ:

- SO 001 - DOČASNÉ DOPRAVNÍ OPATŘENÍ
- SO 201 - PROPUSTEK
- SO 301 - ÚPRAVA VODOVODU
- SO 701 - OBNOVA PLOTU U Č.P. 79
- SO 702 - OBNOVA PLOTU OKOLO HRŠTĚ


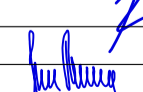
LEGENDA OBJÍZDNÝCH TRAS:

- UZAVŘENÁ ČÁST KOMUNIKACE III/3238
- OBJÍZDNÁ TRASA PRO TRANZITNÍ DOPRAVU

LEGENDA SVISLÉHO DOPRAVNÍHO ZNAČENÍ DLE TP 65 a TP 66:

	KŘIČEŇ IS11a-1ks		B01-2ks
	ROHOZNICE IS11a-1ks		E12-2ks
	IS11b-3ks		IP10a-2ks
	IS11b-1ks		E03a-1ks
	IS11b-1ks		E03a-1ks
	IP10b-2ks		Z02-2ks

SOUŘADNICOVÝ SYSTÉM: S-JTSK
VÝŠKOVÝ SYSTÉM: BpV

KRESLIL:	ING. JAN PIDIMA		MDS PROJEKT FÖRSTEROVA Č.P. 175, 566 01 VYSOKÉ MÝTO EMAIL: MDS@MDSPROJEKT.CZ
ZPRACOVAL:	ING. JAN PIDIMA		
TECHNICKÁ KONTROLA:	ING. MARTIN ROUŠAR		
ZODPOVĚDNÝ PROJEKTANT:	ING. JAN BURSA		
HLAVNÍ PROJEKTANT:	ING. JAN BURSA		
KRAJ: PARDUBICKÝ	OKRES: PARDUBICE	OBEC: ROHOZNICE	STUPEŇ: DSP+PDPS
INVESTOR: SPRÁVA A ÚDRŽBA SILNIC PARDUBICKÉHO KRAJE, DOUBRAVICE 98, 533 53 PARDUBICE	ZAK.ČÍSLO: 1603-17-2	ARCHIVNÍ ČÍSLO: 1603	DATUM: 01/2019
AKCE: PROPUSTEK NA SILNICI III/3238 NA KONCI OBCE ROHOZNICE	FORMÁT: 4xA4	MĚŘITKO: -	
OBJEKT: D.1. - SO 001 DOČASNÉ DOPRAVNÍ OPATŘENÍ	ČÍSLO SOUPRAVY:	ČÍSLO PŘÍLOHY:	D.1.2.
OBSAH: SITUACE OBJÍZDNÝCH TRAS			

D.
DSP+PDPS