


Rekonstrukce silnice II/211

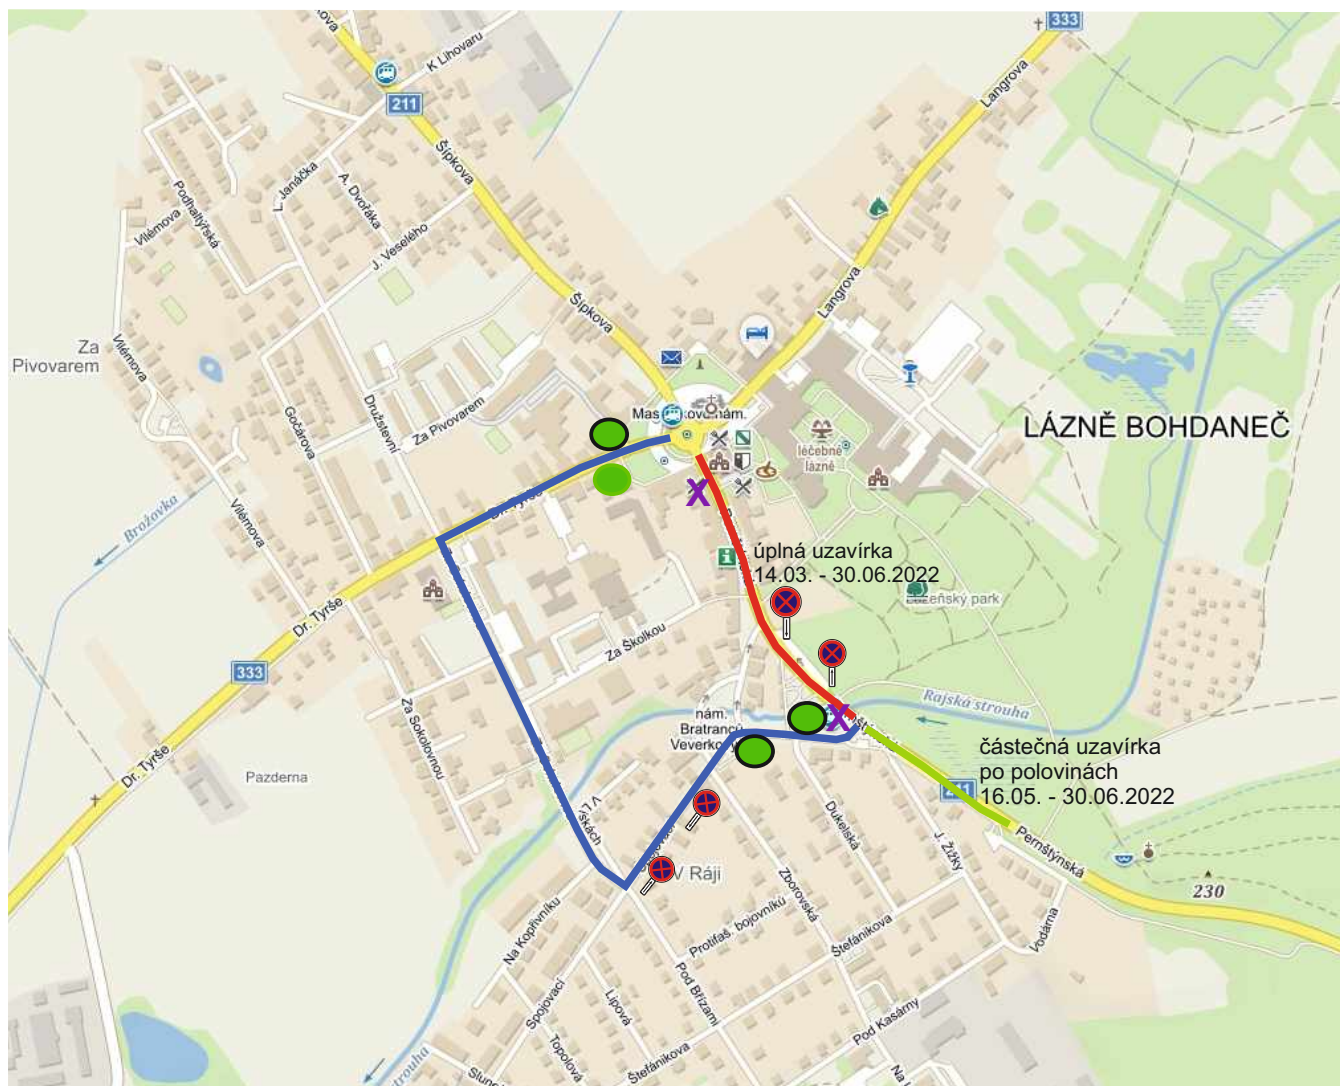

dočasná zastávka
i pro MHD



dočasná zastávka
pro BUS




vymístění vozidel



dočasné zrušení
zastávky

Zhotovitel:					
Kreslil: Blanka Faltysová / tel.: 601 545 613					
Zodp. projektant:					
Kontroloval: David Fanta / 603 115 936 / info@dzpce.cz					
Kraj: Pardubický		Okres: Pardubice		Obec: Lázně Bohdaneč	
Akce:					
rekonstrukce silnice II/211 - průtah					
DOPRAVNÍ INŽENÝRSKÁ OPATŘENÍ					
				 DZPCE DOPRAVNÍ ZNAČENÍ - PARDUBICE s.r.o. Rosice 155 533 51 Pardubice IČO: 259 31 016 DIČ: CZ25931016 tel.: 603 115 936 e-mail: info@dzpce.cz web: www.dzpce.cz	
				DATUM 21.01.2022	
				Č.ZAKÁZKY	
				STUPEŇ PD DIO	
				MĚŘÍTKO	
				FORMÁT 6x A4	

Rekonstrukce silnice II/211

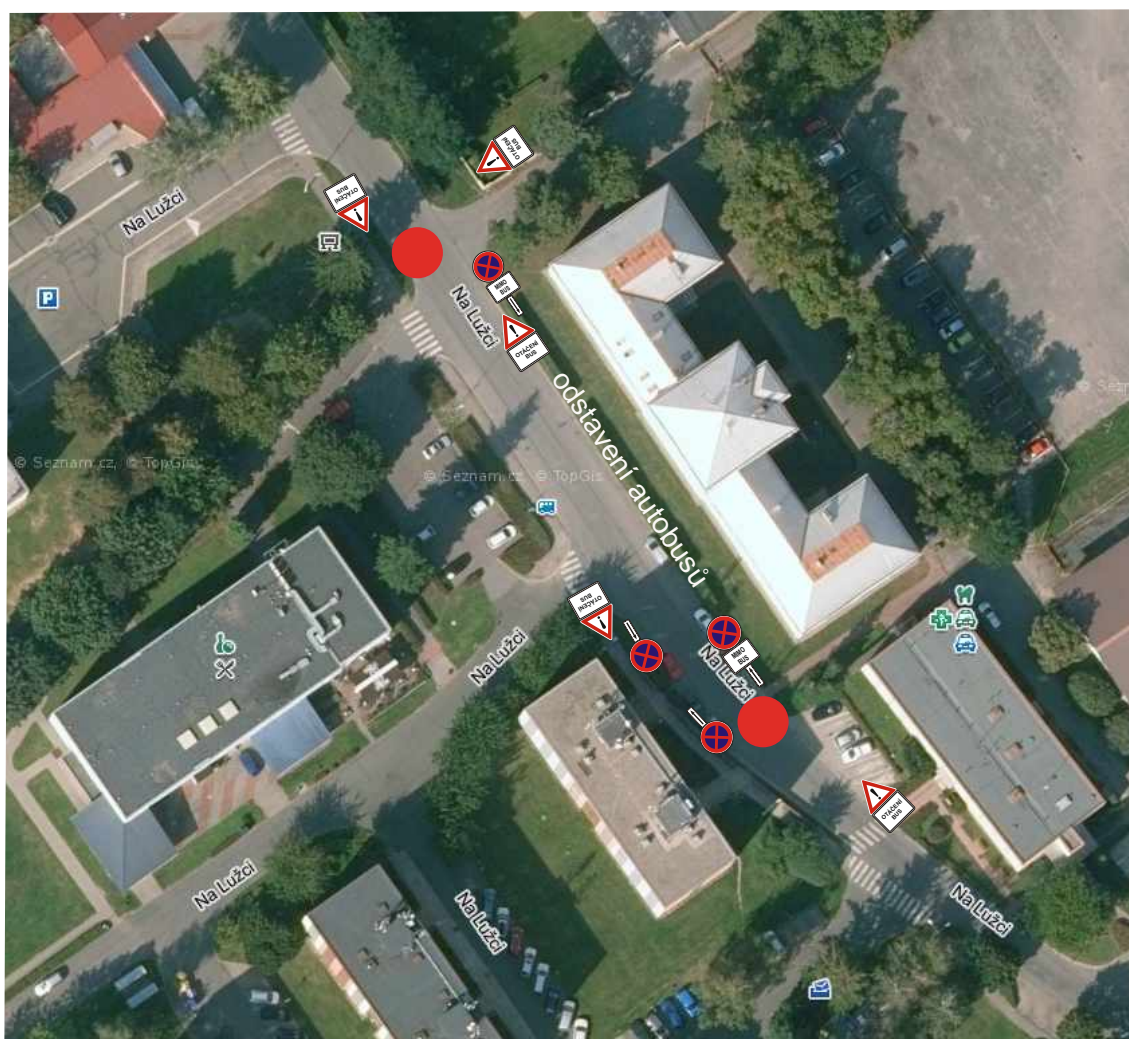

vymístění vozidel



otáčení autobusů



Zhotovitel:



Kreslil:

Blanka Faltysová / tel.: 601 545 613

Zodp. projektant:

Kontroloval:

David Fanta / 603 115 936 / info@dzpce.cz

Kraj: Pardubický

Okres: Pardubice

Obec: Lázně Bohdaneč

Akce:

rekonstrukce silnice II/211 - průtah


DOPRAVNÉ INŽENÝRSKÁ OPATŘENÍ






Rosice 155
533 51 Pardubice
IČO: 259 31 016 DIČ: CZ25931016
tel.: 603 115 936
e-mail: info@dzpce.cz
web: www.dzpce.cz

DATUM	21.01.2022
Č.ZAKÁZKY	
STUPEŇ PD	DIO
MĚŘÍTKO	
FORMÁT	6x A4

Rekonstrukce silnice II/211



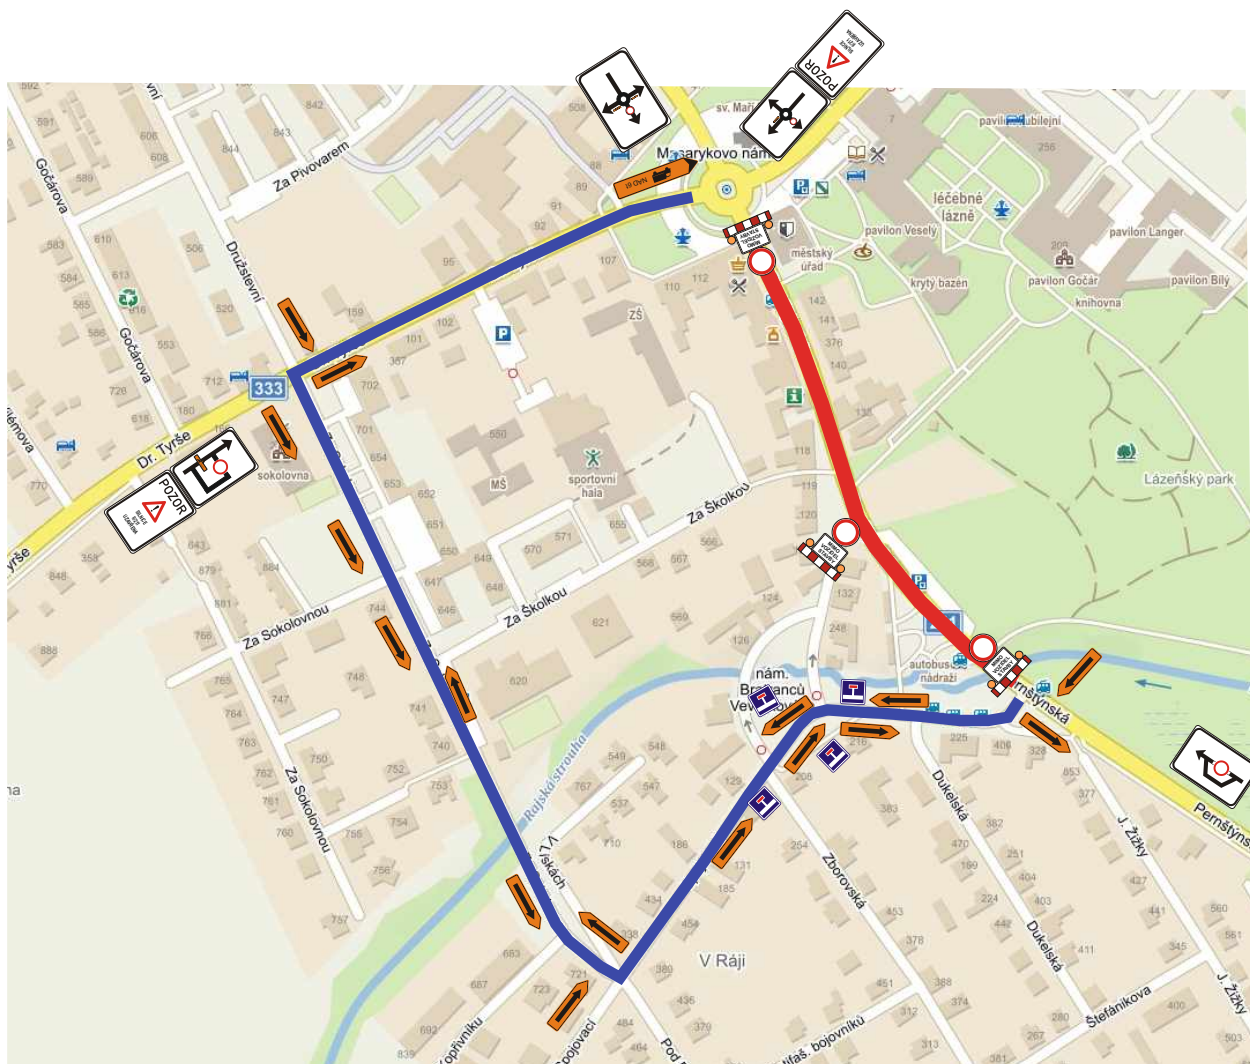


- uzavřený úsek
- objízdná trasa pro OA, NA do 6t a BUS

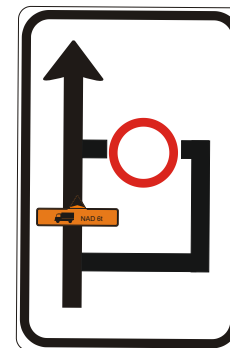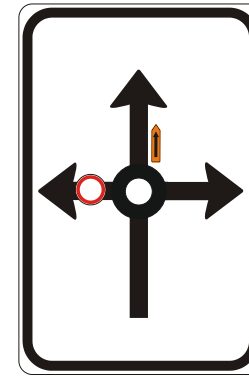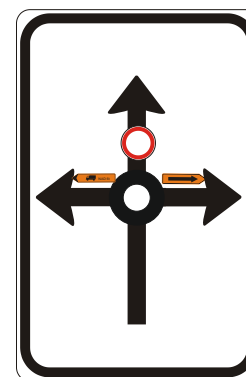


Zhotovitel:			
Kreslil:	Blanka Faltysová / tel.: 601 545 613		
Zodp. projektant:	David Fanta / 603 115 936 / info@dzpce.cz		
Kontroloval:	David Fanta / 603 115 936 / info@dzpce.cz		
Kraj: Pardubický	Okras: Pardubice	Obec: Lázně Bohdaneč	
Akce:		rekonstrukce silnice II/211 - průtah DOPRAVNĚ INŽENÝRSKÁ OPATŘENÍ	
		Rozsah 155 533 51 Pardubice IČO: 259 31 016 DIČ: CZ25931016 tel.: 603 115 936 e-mail: info@dzpce.cz web: www.dzpce.cz	
DATUM	21.01.2022		
Č.ZAKÁZKY			
STUPEŇ PD	DIO		
MĚŘÍTKO			
FORMÁT	6x A4		

Rekonstrukce silnice II/211

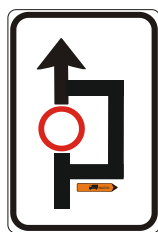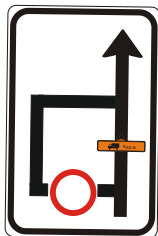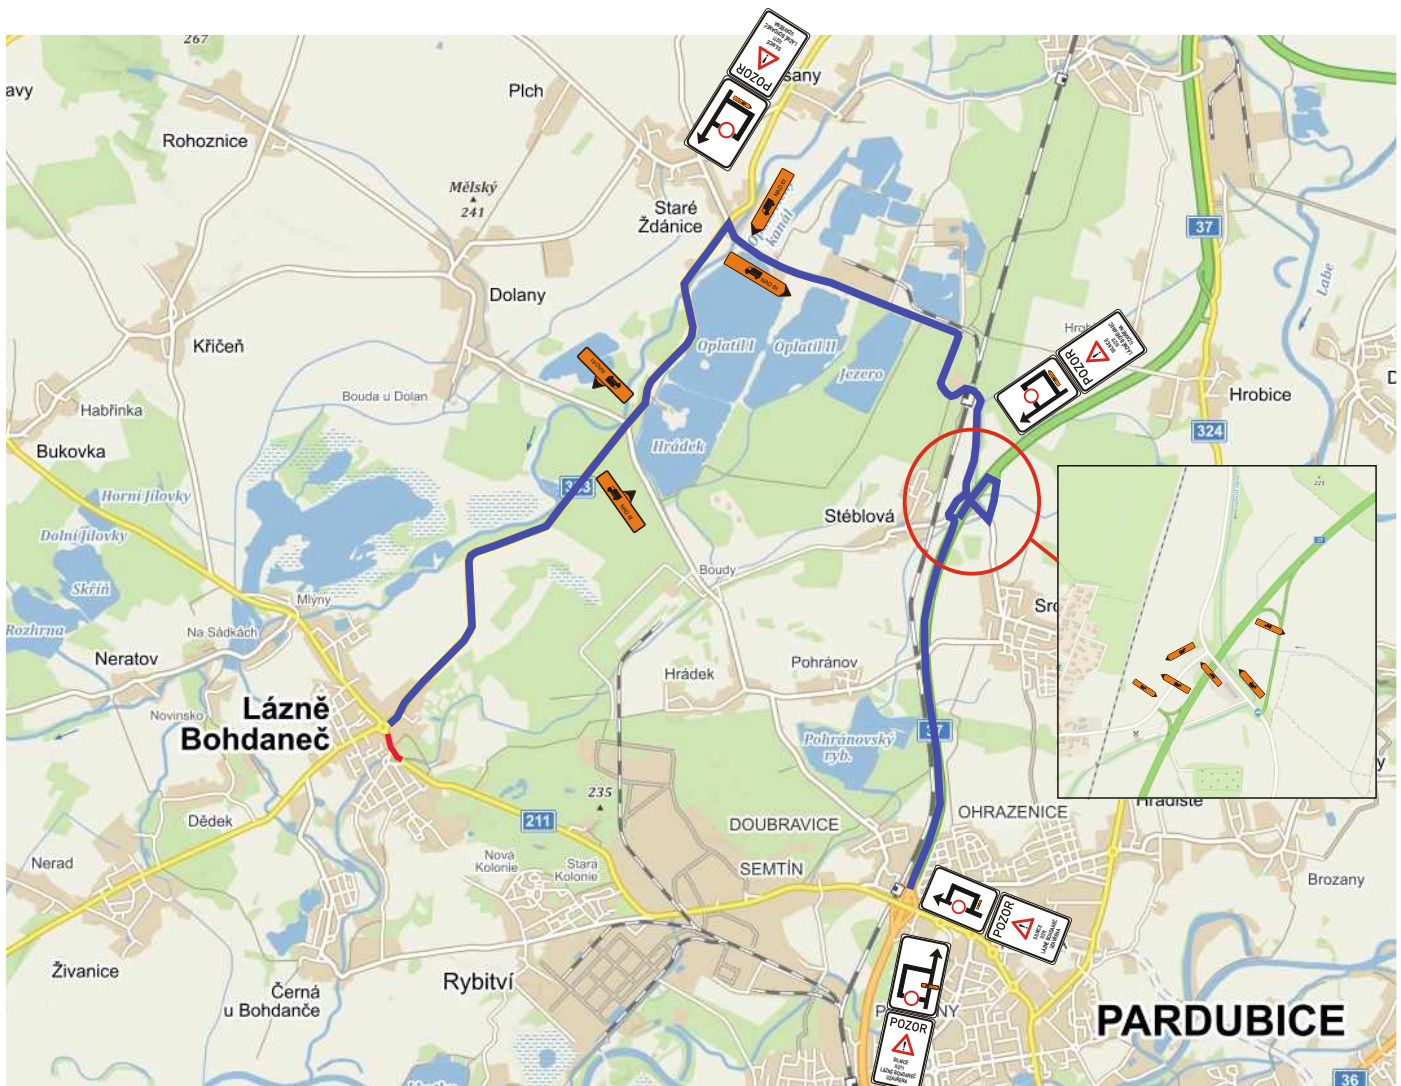

Zhotovitel:		
Kreslil:	Blanka Faltysová / tel.: 601 545 613	
Zodp. projektant:	David Fanta / 603 115 936 / info@dzpce.cz	
Kontroloval:	David Fanta / 603 115 936 / info@dzpce.cz	
Kraj: Pardubický	Okres: Pardubice	Obec: Lázňe Bohdaneč
Akce: rekonstrukce silnice II/211 - průtah DOPRAVNÉ INŽENÝRSKÁ OPATŘENÍ		
		DATUM: 21.01.2022 Č. ZAKÁZKY: STUPEŇ PD: DIO MĚŘITKO: FORMÁT: 6x A4

Rekonstrukce silnice II/211

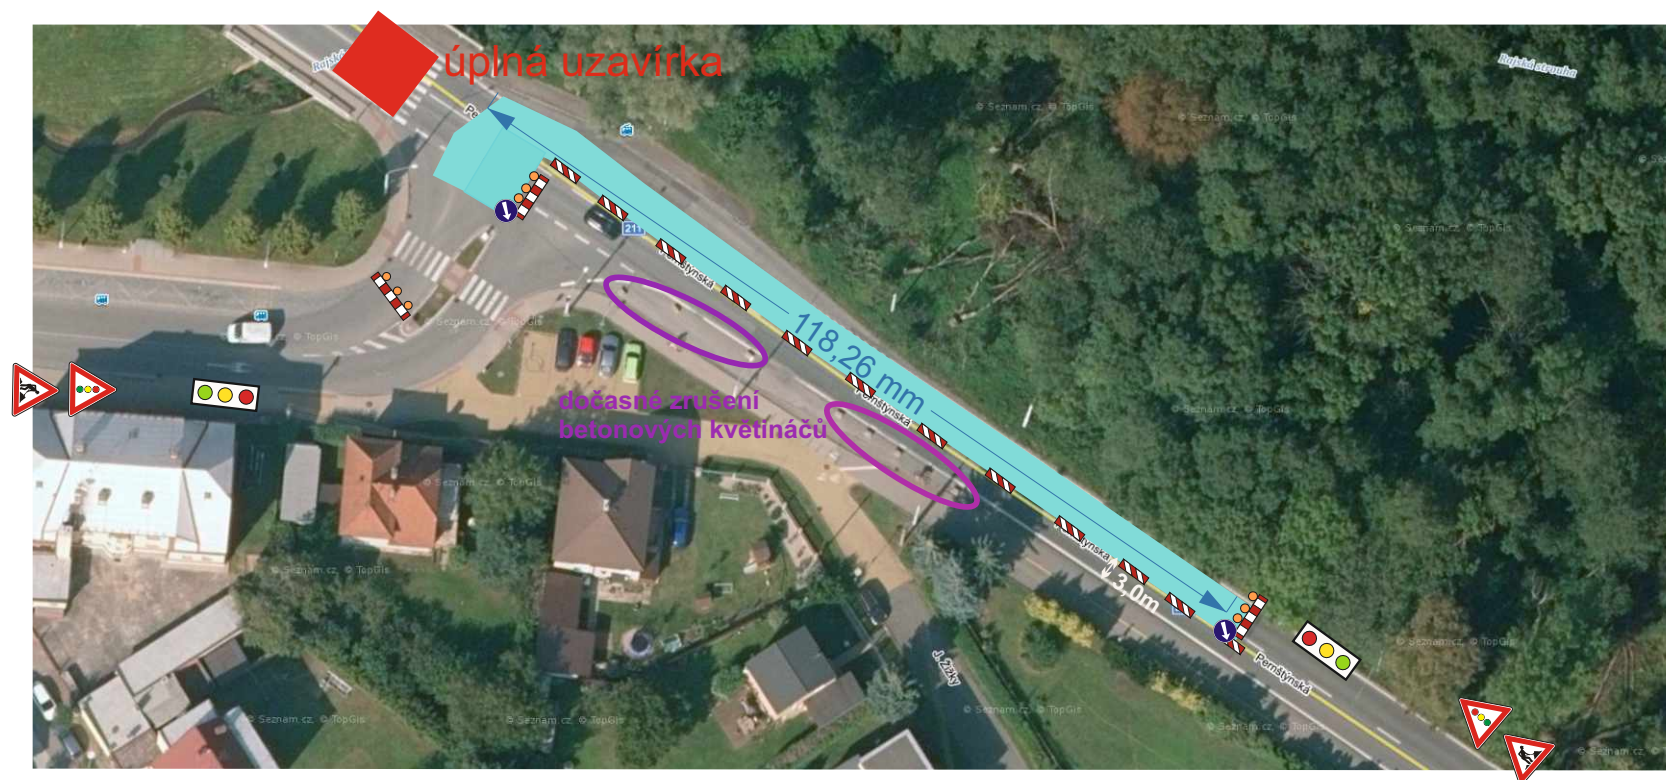


DZ bude zrcadlově přemístěno dle postupu prací na druhou polovinu komunikace.

Doprava bude řízena pracovníky stavby, v době do 7h do 18 hodin.

Zhotovitel: 		
Kreslil:	Blanka Faltysová / tel.: 601 545 613	
Zodp. projektant:		
Kontroloval:	David Fanta / 603 115 936 / info@dzpce.cz	
Kraj: Pardubický	Okres: Pardubice	Obec: Lázně Bohdaneč
Akce: rekonstrukce silnice II/211 - průtah DOPRAVNÉ INŽENÝRSKÁ OPATŘENÍ		
DOPRAVNÍ ZNAČENÍ - PARDUBICE s.r.o. Rosice 155 533 51 Pardubice IČO: 259 31 016 DIČ: CZ25931016 tel: 603 115 936 e-mail: info@dzpce.cz web: www.dzpce.cz		
DATUM	21.01.2022	
Č.ZAKÁZKY		
STUPEŇ PD	DIO	
MĚŘÍTKO		
FORMÁT	6x A4	

Rekonstrukce silnice II/211

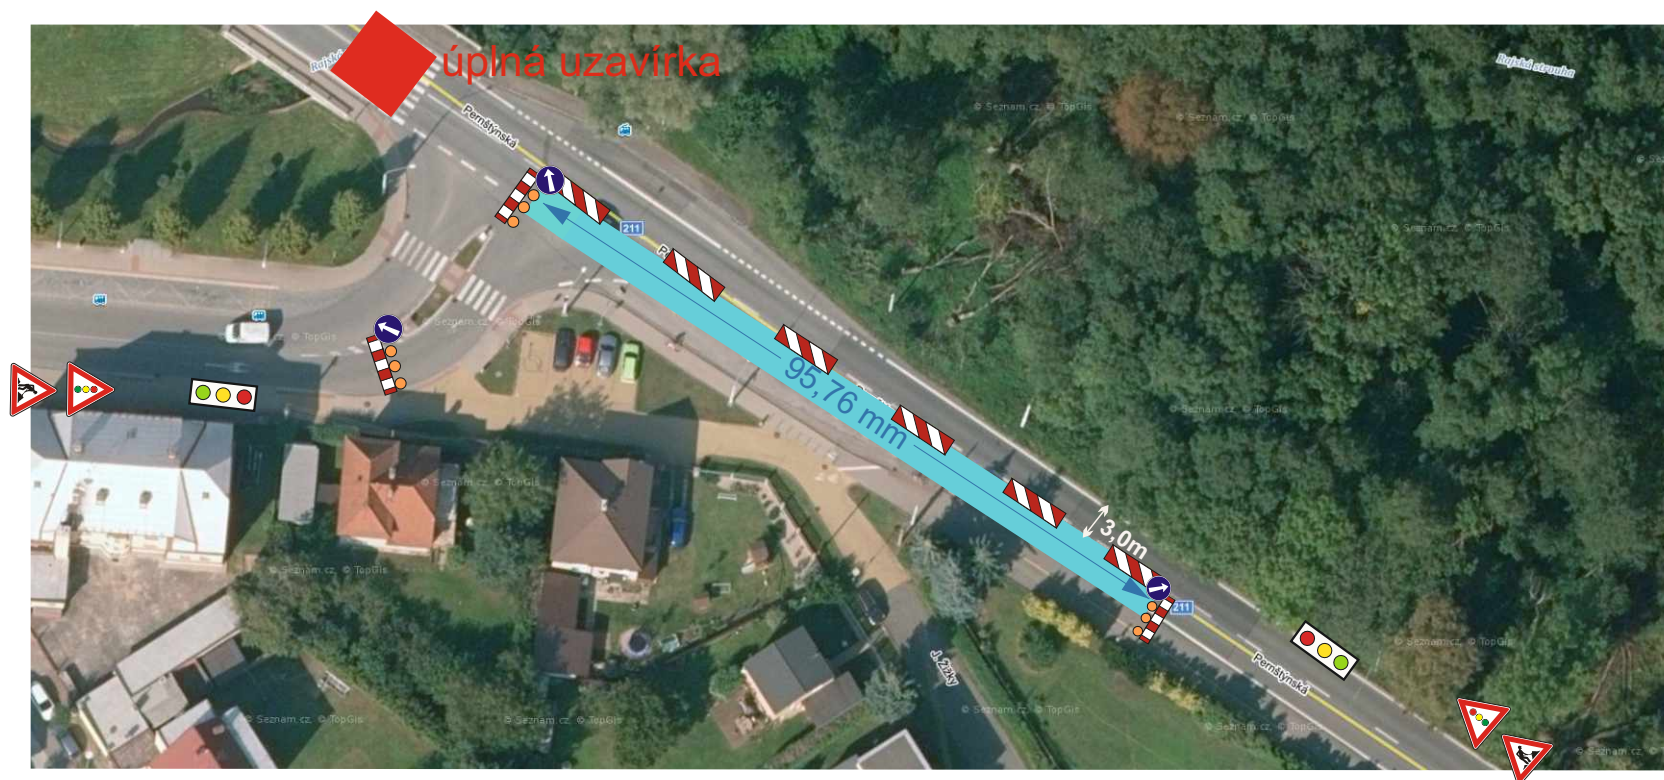

DZ bude zrcadlově přemístěno dle postupu prací na druhou polovinu komunikace.

Doprava bude řízena pracovníky stavby, v době do 7h do 18 hodin.

Zhotovitel: 		
Kreslil:	Blanka Faltysová / tel.: 601 545 613	
Zodp. projektant:		
Kontroloval:	David Fanta / 603 115 936 / info@dzpce.cz	
Kraj: Pardubický	Okres: Pardubice	Obec: Lázně Bohdaneč
Akce: rekonstrukce silnice II/211 - průtah DOPRAVNÉ INŽENÝRSKÁ OPATŘENÍ		
DOPRAVNÍ ZNAČENÍ - PARDUBICE s.r.o. Rosice 155 533 51 Pardubice IČO: 259 31 016 DIČ: CZ25931016 tel.: 603 115 936 e-mail: info@dzpce.cz web: www.dzpce.cz		
DATUM	21.01.2022	
Č.ZAKÁZKY		
STUPEŇ PD	DIO	
MĚŘÍTKO		
FORMÁT	6x A4	