ÚP ROHOZNICE

VÝKRES KONCEPCE TECHNICKÉ INFRASTRUKTURY

ENERGETIKA, TELEKOMUNIKACE

1 : 5 000

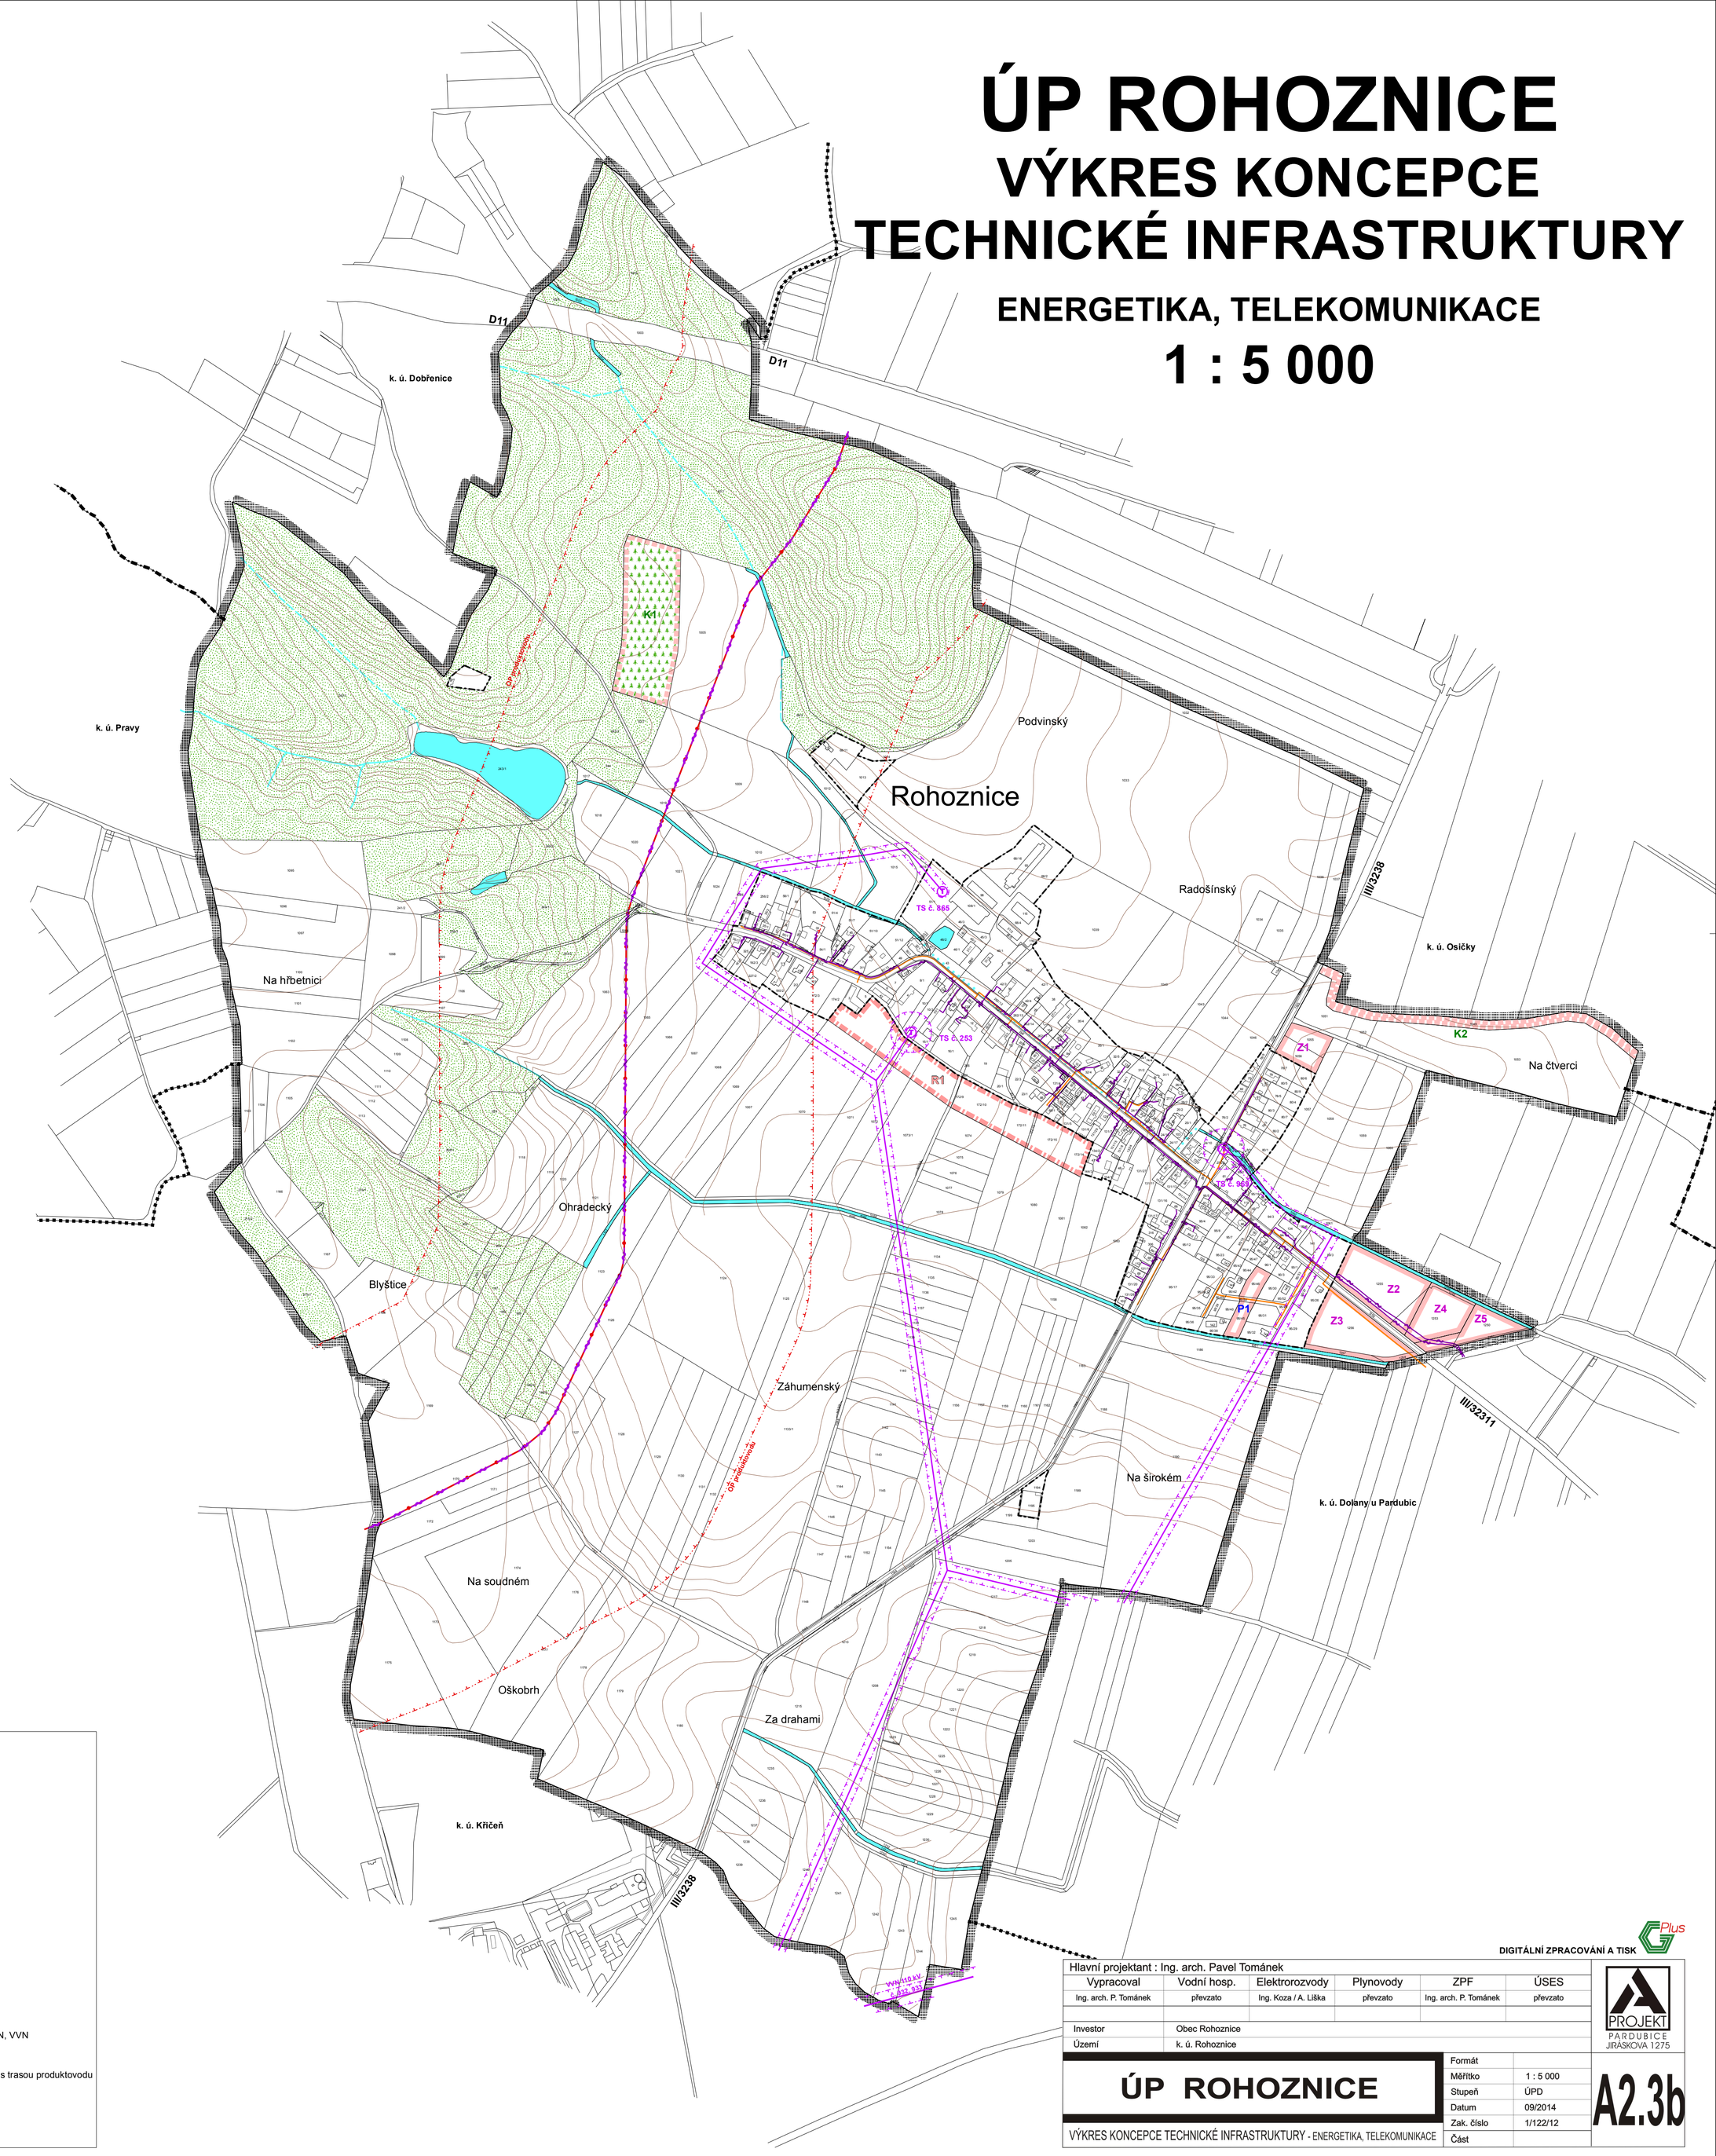

Legenda:

Stav	Návrh	
		hranice řešeného území
		hranice kraje
		hranice navazujících katastrálních území
		zastavěné území k 31. 8. 2014
	Z1	zastavitelné plochy
	P1	plochy přestavby
	K1	plochy změn v krajině
	R1	územní rezervy
		trasa produktovodu ČEPRO
		hranice ochranného pásma produktovodu
		trasa STL plynovodu
		trasa vrchního vedení VN, VVN
		trafostanice
		hranice ochranného pásma vrchního vedení VN, VVN
		hranice ochranného pásma trafostanice
		trasa komunikačního vedení ČEPRO - souběh s trasou produktovodu
		místní telekomunikační síť
		vodní plochy a toky
		plochy lesů hospodářských

DIGITÁLNÍ ZPRACOVÁNÍ A TISK

Hlavní projektant : Ing. arch. Pavel Tománek

Vypracoval	Vodní hosp.	Elektrorozvody	Plynovody	ZPF	ÚSES
Ing. arch. P. Tománek	převzato	Ing. Koza / A. Liška	převzato	Ing. arch. P. Tománek	převzato

Investor	Obec Rohoznice
Území	k. ú. Rohoznice

PROJEKT PARDUBICE JIRÁSKOVA 1275

ÚP ROHOZNICE

VÝKRES KONCEPCE TECHNICKÉ INFRASTRUKTURY - ENERGETIKA, TELEKOMUNIKACE

Formát	
Měřítko	1 : 5 000
Stupeň	ÚPD
Datum	09/2014
Zak. číslo	1/122/12
Část	

A2.3b