


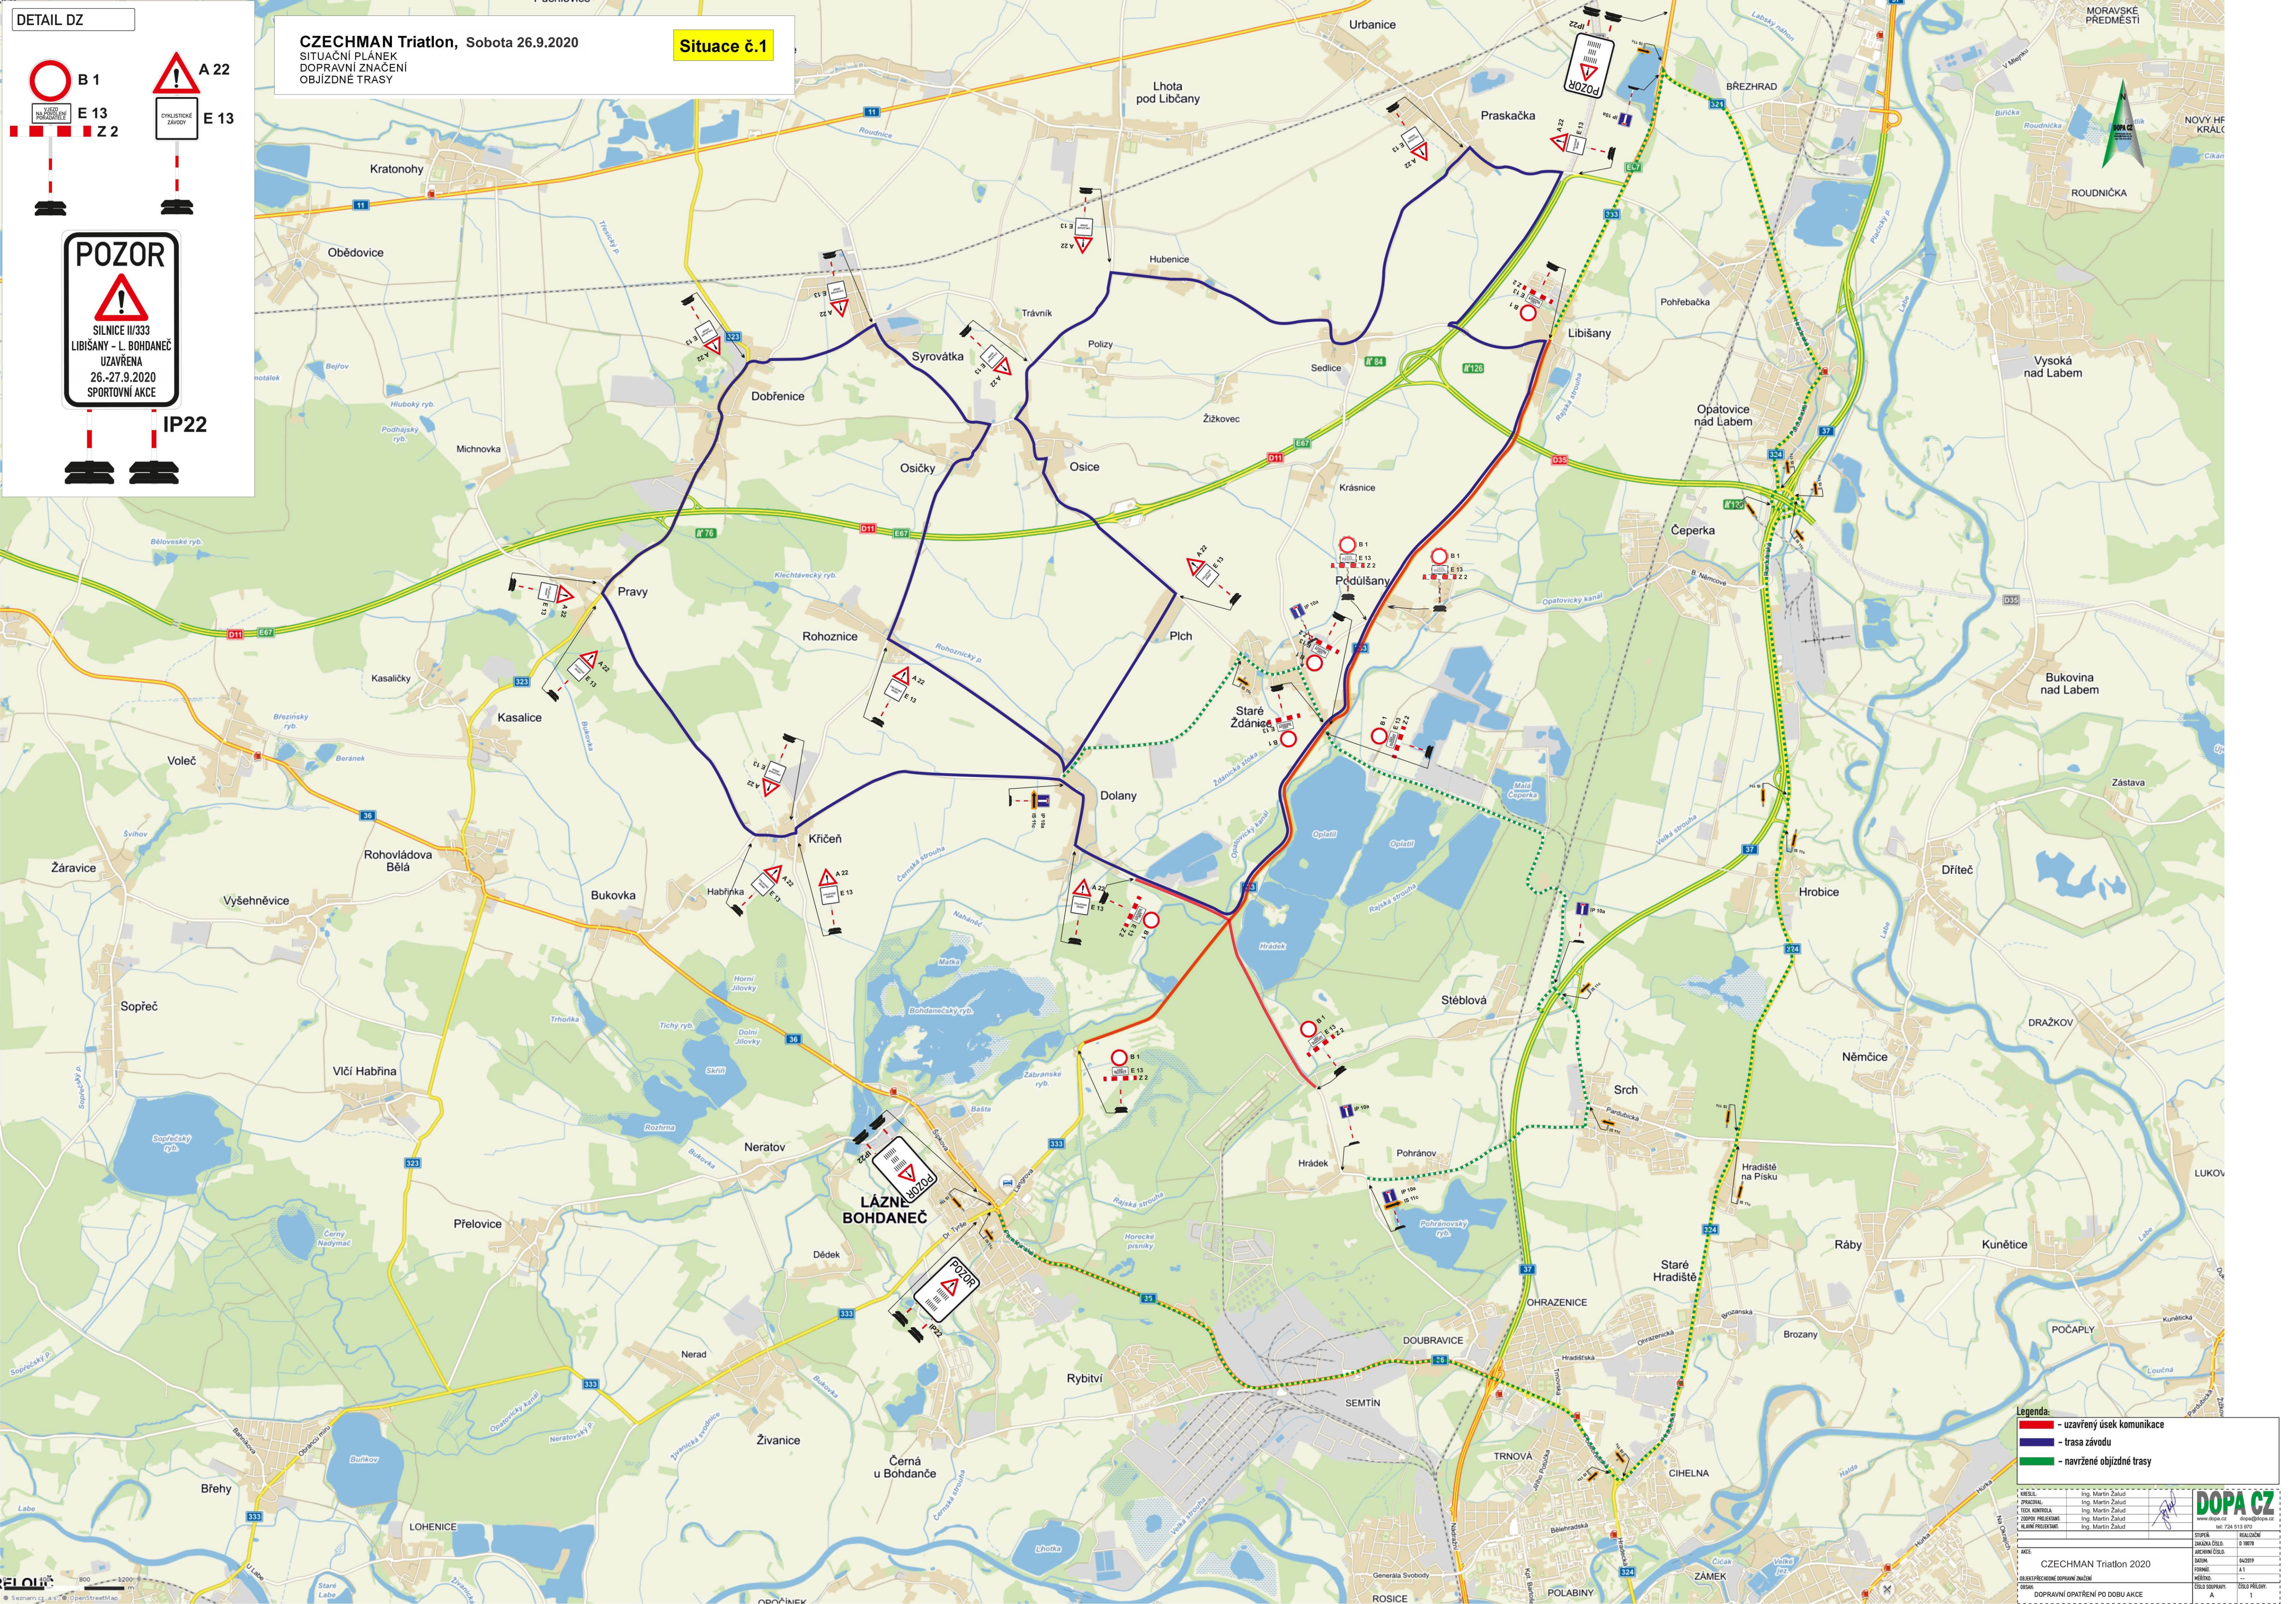

CZECHMAN Triathlon, Sobota 26.9.2020

SITUAČNÍ PLÁNEK
DOPRAVNÍ ZNAČENÍ
OBJÍZDNÉ TRASY

Situace č.1

DETAIL DZ

B 1
E 13
Z 2

A 22
E 13

POZOR
SILNICE II/333
LIBIŠANY - L. BOHDANEČ
UZAVŘENA
26.-27.9.2020
SPORTOVNÍ AKCE

IP22

- Legenda:
- uzavřený úsek komunikace
 - trasa závodu
 - navržené objízdné trasy

PROJEKT:	Ing. Martin Zalusí	STUPEŇ:	REALIZACE
OPRAVY:	Ing. Martin Zalusí	DATA:	01.10.2020
TECH. KONTROLA:	Ing. Martin Zalusí	PROJEKT:	A1
ZÁKLADNÍ PROJEKTOVÁNÍ:	Ing. Martin Zalusí	PROJEKT:	A1
HLAVNÍ PROJEKTOVÁNÍ:	Ing. Martin Zalusí	PROJEKT:	A1
AKCE:	CZECHMAN Triathlon 2020	PROJEKT:	A1
DOPRAVNÍ OPATŘENÍ PO DOBU AKCE:		PROJEKT:	A1

