
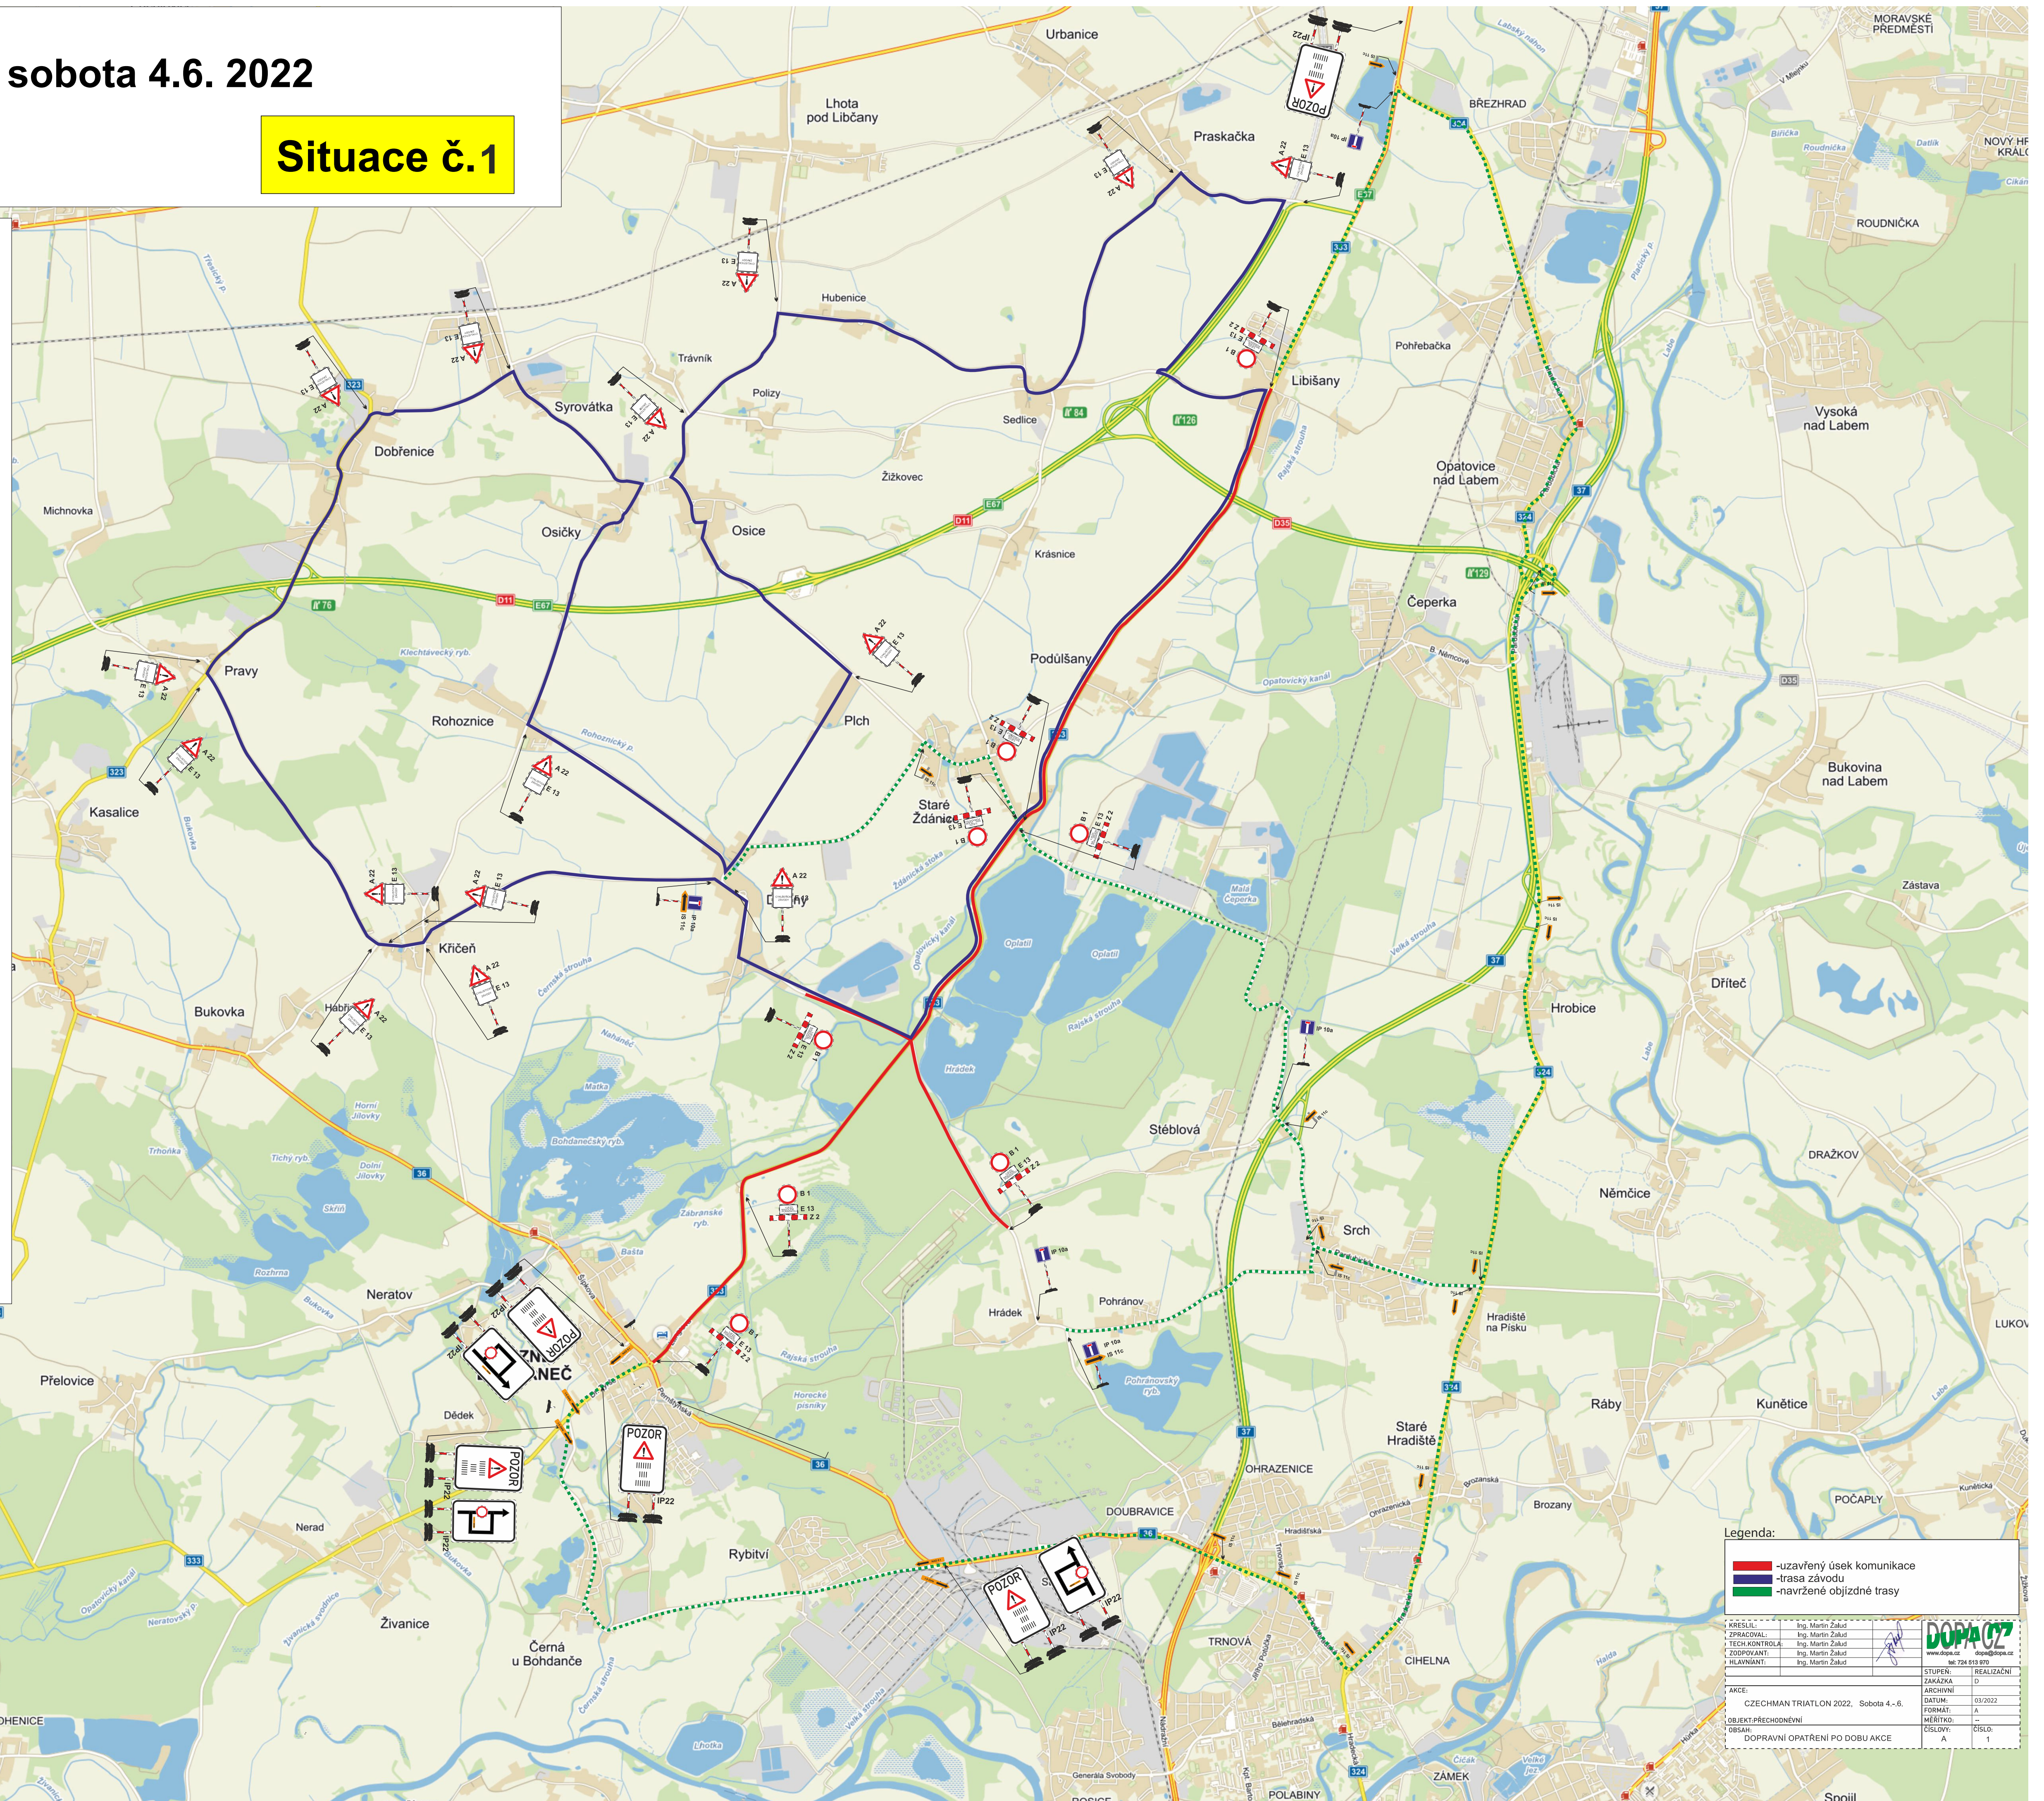
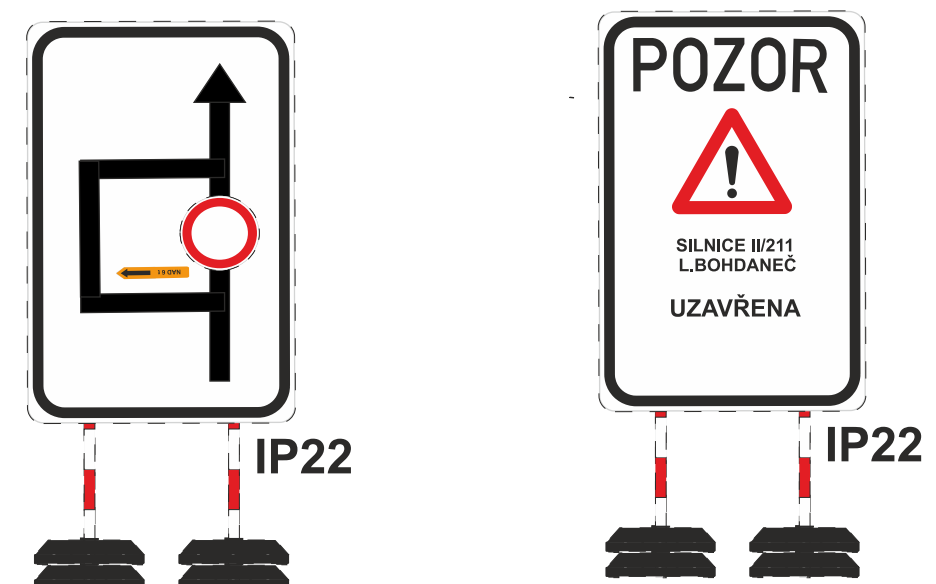


SITUAČNÍ PLÁNEK DOPRAVNÍ ZNAČENÍ OBJÍZDNÉ TRASY

Situace č.1

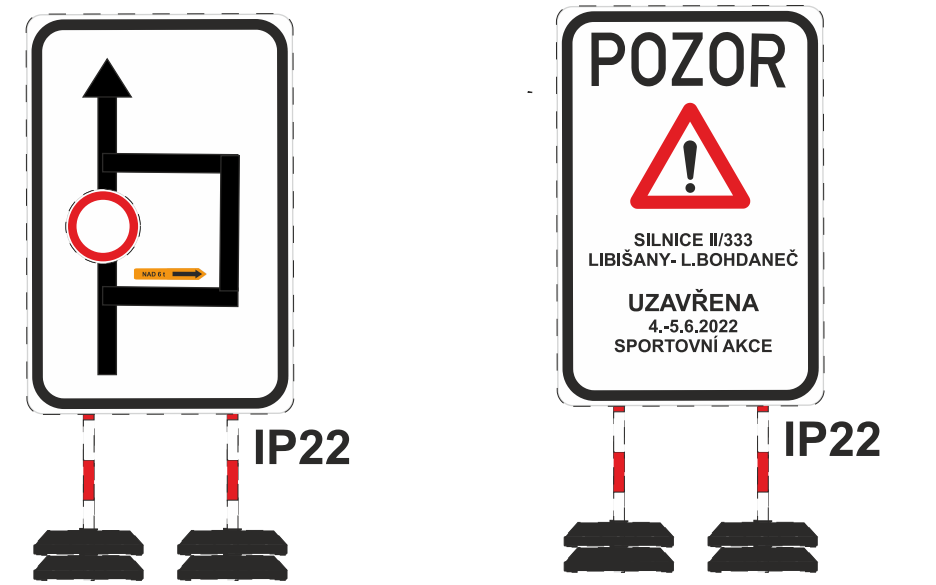

Legenda:

- -uzavřený úsek komunikace
- -trasa závodu
- -navržené objízdné trasy

PRESLIL: Ing. Martin Zábud

ZPRACOVAL: Ing. Martin Zábud

TECH. KONTROLA: Ing. Martin Zábud

ZODPOVÍDÁ: Ing. Martin Zábud

HLAVNÍ VYKON: Ing. Martin Zábud

AKCE: CZECHIMAN TRIATLON 2022, Sobota 4.-6.

OBJEKT PŘEDCHODNÝ: DESAN

DOPRAVNÍ OPATŘENÍ PO DOBU AKCE

STUPĚN: REALIZACI

AKČNÍ DOKUMENTACE: ZÁKAZKA D. ARCHIVNÍ

DATA: 03/2022

FORMÁT: A

MĚŘÍTKO: 1:1

ÚČELOVÝ: C

ČÍSLO: 151